

Prefeitura Municipal de Marmeleiro

ESTADO DO PARANÁ

CNPJ 76.205.665/0001-01

Av. Macali, 255 - Caixa Postal 24 - Fone(46) 3525-8100 - CEP 85615-000 - MARMELEIRO - PARANÁ

MENSAGEM Nº 19

Senhores Vereadores,

O presente Projeto de Lei que ora remetemos à alta apreciação desta Egrégia Casa Legislativa, dispõe sobre a necessidade de autorização legislativa para a concessão de uso, a título gratuito e por prazo de 20 (vinte anos), de áreas de imóveis de propriedade do Município de Marmeleiro, em favor da Companhia de Saneamento do Paraná – SANEPAR, para fins de ampliação do sistema municipal de esgoto.

Ao ensejo, renovo a Vossa Excelência e aos demais Pares votos de elevado e distinta consideração.

Marmeleiro, PR, 07 de agosto de 2024.


PAULO JAIR PILATI
Prefeito Municipal

Prefeitura Municipal de Marmeleiro

ESTADO DO PARANÁ

CNPJ 76.205.665/0001-01

Av. Macali, 255 - Caixa Postal 24 - Fone (46) 3525-8100 - CEP 85615-000 - MARMELEIRO - PARANÁ

PROJETO DE LEI Nº /2024

Autoriza a concessão de uso de áreas de imóveis urbanos, a título gratuito e pelo prazo de 20 (vinte) anos, em favor da SANEPAR.

O PREFEITO MUNICIPAL DE MARMELEIRO, Estado do Paraná, submete à apreciação da Câmara Municipal de Vereadores o seguinte Projeto de Lei:

Art. 1º Fica o Poder Executivo autorizado a outorgar a concessão de direito real de uso, a título gratuito e pelo prazo de 20 (vinte) anos, à Companhia de Saneamento do Paraná – SANEPAR, as áreas dos seguintes imóveis:

	ÁREA	PROPRIETÁRIO	LOTE	Gleba/Quadra	MATRICULA
01	195,36m2	MUNICIPIO DE MARMELEIRO	APP do Lot. Corso		13.390
02	145,62m2		01	231	9.652
03	685,56m2		01	232	9.649
04	109,76m2		Area Verde 01		5.140
05	292,50m2		APP Area II		2.607
06	19,83m2		02	158	5.011
07	25,76m2		03	158	5.012
08	24,13m2		04	158	5.013
09	24,00m2		05	158	5.014
10	24,00m2		06	158	5.015
11	24,00m2		07	158	5.016
12	50,00m2		18	158	5.027
13	817,94m2		01	15	550
14	25,09m2		08	158	5.017
15	26,02m2		09	158	5.018
16	16,46m2		10	158	5.019
17	65,62m2		Reserva Legal 02		5.139
18	216,47m2		Reserva Legal 01		5.139

§1º As áreas dos imóveis objetos da concessão de direito real de uso deverão serem destinadas, exclusivamente, para ampliação do sistema municipal de esgoto.

§ 2º A falta de cumprimento do disposto nesta lei ou a modificação da finalidade da



Prefeitura Municipal de Marmeleiro

ESTADO DO PARANÁ

CNPJ 76.205.665/0001-01

Av. Macali, 255 - Caixa Postal 24 - Fone(46) 3525-8100 - CEP 85615-000 - MARMELEIRO - PARANÁ

concessão fará com que o imóvel seja revertido automaticamente e de pleno direito à posse do Município, com todas as benfeitorias e instalações nele introduzida.

§ 3º A descrição das áreas indicadas *caput* constarão na escritura pública e/ou termo administrativo, estando situadas conforme mapas e memoriais anexo a presente lei.

Art. 2º Sem prejuízo das penalidades definidas pela legislação federal, estadual e municipal, será de inteira responsabilidade da Companhia de Saneamento do Paraná – SANEPAR, possíveis passivos ambientais causados pelas benfeitorias a serem realizadas.

Art. 3º A outorga da concessão de uso autorizada por esta Lei será formalizada mediante lavratura de escritura pública e/ou termo administrativo, de forma não onerosa, observadas as exigências e formalidades legais previstas na Lei Orgânica do Município.

Art. 4º Esta Lei entra em vigor na data de sua publicação.

Marmeleiro, PR, 07 de agosto de 2024.



PAULO JAIR PILATI
Prefeito Municipal

JUSTIFICATIVA AO PROJETO DE LEI Nº ____/2024.

Senhores Vereadores,

O presente Projeto de Lei, que ora submetemos à alta apreciação desta Egrégia Casa Legislativa, dispõe sobre a necessidade de autorização legislativa para a concessão de uso, a título gratuito e por prazo de 20 (vinte) anos, de áreas de imóveis de propriedade do Município de Marmeleiro, em favor da Companhia de Saneamento do Paraná – SANEPAR, para fins de ampliação do sistema municipal de esgoto.

A Companhia de Saneamento do Paraná – SANEPAR estará ampliando o sistema municipal de esgoto. Dentre as áreas afetadas pelo projeto estão as constantes dos memoriais em anexo, que têm como proprietário o Município de Marmeleiro.

Para a realização das obras, é necessária a regularização das faixas de servidão nas áreas, através de cessão de uso por parte do proprietário em favor da SANEPAR, o que será realizado a título gratuito e por prazo de 20 (vinte) anos.

Encaminhamos, portanto, o memorial descritivo, a planta e a matrícula das áreas afetadas, a fim de solicitar a aprovação de Lei Municipal que autorize o Executivo a firmar acordo mediante escritura pública de cessão de uso e/ou termo administrativo.

Renovo, ao ensejo, a Vossa Excelência e aos demais Pares os votos de elevada e distinta consideração.

Marmeleiro, PR, 07 de agosto de 2024.



PAULO JAIR PILATI
Prefeito Municipal



COMPROVANTE DE ABERTURA
Processo: Nº 1030/2024 Cód. Verificador: JB31YK9H

Requerente: 9113 - COMPANHIA DE SANEAMENTO DO PARANA - SANEPAR
CPF/CNPJ: 76.484.013/0001-45
Endereço: Rua ENGENHEIROS REBOUCAS Nº 1376 **CEP:** 80.215-900
Cidade: Curitiba **Estado:** PR
Bairro: REBOUCAS
Fone Res.: (46) 3905-2542 **Fone Cel.:** Não Informado
E-mail: edsonmr@sanepar.com.br
Assunto: GABINETE DO PREFEITO
Subassunto: OFICIO
Data de Abertura: 06/06/2024 15:58
Previsão: 06/07/2024

Documentos do Processo		
Outros Documentos		
Descrição	Entregue	Anexo
		001-SES-0169-8755-LEGA-MD-0000COLA6MARMELEIRO-R0.docx
		001-SES-0169-8755-LEGA-MD-0000RCEA3MARMELEIRO-R0.docx
		002-SES-0169-8755-LEGA-MD-0000COL01CORSO-R0.docx
		002-SES-0169-8755-LEGA-MD-0000COL01PEDRABRANCA-R0.docx
		002-SES-0169-8755-LEGA-MD-0000COLA6MARMELEIRO-R0.docx
		003-SES-0169-8755-LEGA-MD-0000COL01PEDRABRANCA-R0.docx
		004-SES-0169-8755-LEGA-MD-0000COL01PEDRABRANCA-R0.docx
		005-SES-0169-8755-LEGA-MD-0000COL01PEDRABRANCA-R0.docx
		006-SES-0169-8755-LEGA-MD-0000COL01PEDRABRANCA-R0.docx
		007-SES-0169-8755-LEGA-MD-0000COL01PEDRABRANCA-R0.docx
		007-SES-0169-8755-LEGA-MD-0000COLA6MARMELEIRO-R0.docx
		008-SES-0169-8755-LEGA-MD-0000COL01PEDRABRANCA-R0.docx
		009-SES-0169-8755-LEGA-MD-0000COL01PEDRABRANCA-R0.docx
		010-SES-0169-8755-LEGA-MD-0000COL01PEDRABRANCA-R0.docx
		011-SES-0169-8755-LEGA-MD-0000COL01PEDRABRANCA-R0.docx
		012-SES-0169-8755-LEGA-MD-0000COL01PEDRABRANCA-R0.docx
		013-SES-0169-8755-LEGA-MD-0000COL01PEDRABRANCA-R0.docx
		015-SES-0169-8755-LEGA-MD-0000COL01PEDRABRANCA-R0.docx
Documentos Opcionais		
Descrição	Entregue	Anexo
DOCUMENTOS	Não	Não Associado
Documentos Obrigatórios		
Descrição	Entregue	Anexo
OFICIO	Sim	OFICIO
Quantidade de Documentos:	2	Quantidade de Documentos Entregues: 1
Observação		
Solicitação de Cessão de Uso em áreas do Município.		



MUNICIPIO DE MARMELEIRO
Processo Digital
Comprovante de Abertura do Processo

COMPANHIA DE SANEAMENTO DO PARANA
- SANEPAR
Requerente

COMPANHIA DE SANEAMENTO DO PARANA
- SANEPAR
Funcionário(a)

Recebido



COMPROVANTE DE TRAMITAÇÃO

Processo: 1030/2024

Requerente: COMPANHIA DE SANEAMENTO DO PARANA - SANEPAR

Assunto: GABINETE DO PREFEITO

Subassunto: OFICIO

Origem:

Usuário: COMPANHIA DE SANEAMENTO DO PARANA - SANEPAR

Data/Hora: 06/06/2024 15:58

Observação: Solicitação de Cessão de Uso em áreas do Município.

Ass: _____

Destino:

Repartição: GABINETE DO PREFEITO

Responsável: PAULO JAIR PILATI

Data/Hora: 06/06/2024 15:58

Ass: _____

Recebido por: _____

Data/Hora: ____/____/____ : ____

CA nº361/2024–GLI

Francisco Beltrão, 05 de junho de 2024.

Excelentíssimo Senhor
Paulo Jair Pilati
Prefeito Municipal de Marmeleiro

Cessão de Uso

A Companhia de Saneamento do Paraná- SANEPAR, estará ampliando o Sistema municipal de esgoto. Dentre as áreas atingidas pelo projeto estão as abaixo descritas, que tem como proprietário o Município de Marmeleiro.

Para a realização das obras, se faz necessário à regularização das Faixas de servidão nas áreas, através de Cessão de Uso por parte do proprietário em favor da Sanepar, a título gratuito e por prazo de 20anos.

Com isso estamos encaminhando memorial descritivo, planta e matrícula das áreas atingidas, afim de solicitar aprovação de Decreto-Lei Municipal que autorize o executivo a firmar acordo mediante escritura pública de Cessão de Uso.

	ÁREA	PROPRIETÁRIO	LOTE	Gleba/Quadra	MATRICULA
01	195,36m2	MUNICIPIO DE MARMELEIRO	APP do Lot. Corso		13.390
02	145,62m2		01	231	9.652
03	685,56m2		01	232	9.649
04	109,76m2		Area Verde 01		5.140
05	292,50m2		APP Area II		2.607
06	19,83m2		02	158	5.011
07	25,76m2		03	158	5.012
08	24,13m2		04	158	5.013
09	24,00m2		05	158	5.014
10	24,00m2		06	158	5.015
11	24,00m2		07	158	5.016
12	50,00m2		18	158	5.027
13	817,94m2		01	15	550
14	25,09m2		08	158	5.017
15	26,02m2		09	158	5.018

16	16,46m2		10	158	5.019
17	65,62m2		Reserva Legal 02		5.139
18	216,47m2		Reserva Legal 01		5.138

Atenciosamente



Téc. Allan Azuri

Gerência de Legalização de Imóveis- GLI

Av. Antônio Carneiro Neto nº2493 Francisco Beltrão/PR

E-mail: allan.azuri@sanepar.com.br

Tel.: (46) 3905-2575/99976-9695

MEMORIAL DESCRITIVO

OBJETO: FAIXA DE SERVIDÃO – COLETOR DA BACIA A6

CODIFICAÇÃO: 001-SES-0169-8755-LEGA-MD-0000COLA6MARMELEIRO-R0

IMÓVEL: LOTE 01 DA QUADRA 231 DO LOTEAMENTO COHAPAR MARMELEIRO III

PROPRIETÁRIO: MUNICÍPIO DE MARMELEIRO, OU A QUEM DE DIREITO PERTENCER

MUNICÍPIO: MARMELEIRO/PR **COMARCA:** MARMELEIRO/PR

CERTIDÃO DE REGISTRO: MATRÍCULA 9.652 - CRI MARMELEIRO/PR

ÁREA DE ATINGIMENTO: 145,62 m² **EXTENSÃO:** 48,54 m **LARGURA DA FAIXA:** 3,00 m

DESCRIÇÃO

Inicia-se a descrição da faixa de servidão no vértice **E01**, de coordenadas **N 7.105.323,791 m** e **E 295.428,289 m**; situado no limite com rua Projetada H; deste, segue com os seguintes azimutes e distâncias: 6° 23' 18" e 48,54 m até o vértice **E02**, de coordenadas **N 7.105.372,026 m** e **E 295.433,690 m**, situado no limite com a rua Rigoleto Andreoli (estrada vicinal).

Este trecho perfaz uma extensão de 48,54 m, a qual define o eixo de uma faixa de 3,00 m de largura, com uma área de atingimento de 145,62 m². Todas as coordenadas aqui descritas estão georreferenciadas ao Sistema Geodésico Brasileiro, Meridiano Central 51° WGr e encontram-se representadas no Sistema UTM, tendo como o datum o SIRGAS 2000. Todos os azimutes, distâncias, área e extensão foram calculados no plano de projeção UTM.

Curitiba, 16 de agosto de 2023.

SOLANGE ANDRADE SILVA PORTUGAL
Eng. Civil e Sanitarista - CREA MG-39.597/D
ART 1720231825831

MEMORIAL DESCRITIVO

OBJETO: FAIXA DE SERVIDÃO – RCE BACIA A3

CODIFICAÇÃO: 001-SES-0169-8755-LEGA-MD-0000RCEA3MARMELEIRO-RO

IMÓVEL: LOTE 01 DA QUADRA 15 DO LOTEAMENTO JARDIM BANDEIRA

PROPRIETÁRIO: MUNICÍPIO DE MARMELEIRO, OU A QUEM DE DIREITO PERTENCER

MUNICÍPIO: MARMELEIRO/PR **COMARCA:** MARMELEIRO/PR

CERTIDÃO DE REGISTRO: MATRÍCULA 550 - CRI MARMELEIRO/PR

ÁREA DE ATINGIMENTO: 817,94 m² **PERÍMETRO:** 552,38 m

DESCRIÇÃO

Inicia-se a descrição da faixa de servidão no vértice **E00=PP**, de coordenadas **N 7.107.380,015 m** e **E 296.595,034 m**. Deste segue confrontando com a Rua das Arapongas com o seguinte azimuth e distância: 316°50'58" e 6,04 m até o vértice **E01**, de coordenadas **N 7.107.384,420 m** e **E 296.590,904 m**; deste segue confrontando com o lote da presente matrícula com os seguintes azimuths e distâncias: 90°05'57" e 4,45 m até o vértice **E02**, de coordenadas **N 7.107.384,412 m** e **E 296.595,352 m**; 47°00'46" e 107,15 m até o vértice **E03**, de coordenadas **N 7.107.457,474 m** e **E 296.673,736 m**; 290°00'00" e 19,36 m até o vértice **E04**, de coordenadas **N 7.107.464,095 m** e **E 296.655,546 m**; 341°08'46" e 33,03 m até o vértice **E05**, de coordenadas **N 7.107.495,357 m** e **E 296.644,870 m**; 299°36'43" e 63,75 m até o vértice **E06**, de coordenadas **N 7.107.526,855 m** e **E 296.589,450 m**; 307°44'54" e 30,34 m até o vértice **E07**, de coordenadas **N 7.107.545,428 m** e **E 296.565,461 m**; deste segue confrontando com a rua das Corruíras com o seguinte azimuth e distância: 46°42'08" e 3,04 m até o vértice **E08**, de coordenadas **N 7.107.547,511 m** e **E 296.567,671 m**; deste segue confrontando com o lote da presente matrícula com os seguintes azimuths e distâncias: 127°44'54" e 28,11 m até o vértice **E09**, de coordenadas **N 7.107.530,302 m** e **E 296.589,899 m**; 31°51'27" e 9,56 m até o vértice **E10**, de coordenadas **N 7.107.538,419 m** e **E 296.594,943 m**; deste segue confrontando com o Lote 11 da Quadra 15 com os seguintes azimuths e distâncias: 121°03'52" e 3,08 m até o vértice **E11**, de coordenadas **N 7.107.536,829 m** e **E 296.597,583 m**; deste segue confrontando com o lote da presente matrícula com os seguintes azimuths e distâncias: 212°20'41" e 9,70 m até o vértice **E12**, de coordenadas **N 7.107.528,633 m** e **E 296.592,393 m**; 119°36'43" e 63,20 m até o vértice **E13**, de coordenadas **N 7.107.497,403 m** e **E 296.647,342 m**; 161°08'46" e 32,74 m até o vértice **E14**, de coordenadas **N 7.107.466,423 m** e **E 296.657,921 m**; 110°00'00" e 19,45 m até o vértice **E15**, de coordenadas **N 7.107.459,770 m** e **E 296.676,199 m**; 111°26'40" e 0,69 m até o vértice **E16**, de coordenadas **N 7.107.459,517 m** e **E 296.676,843 m**; 101°15'29" e 2,93 m até o vértice **E17**, de coordenadas **N 7.107.458,946 m** e **E 296.679,715 m**; deste segue confrontando com a Quadra 191 com o seguinte azimuth e distância: 227°00'46" e 115,76 m até o vértice **E00=PP**, vértice inicial da descrição deste perímetro.

Estes trechos perfazem um perímetro de 552,38 m, com uma área de atingimento de 817,94 m². Todas as coordenadas aqui descritas estão georreferenciadas ao Sistema Geodésico Brasileiro, Meridiano Central 51° WGr e encontram-se representadas no Sistema UTM, tendo como o datum o SIRGAS 2000. Todos os azimuths, distâncias, área e extensão foram calculados no plano de projeção UTM.

Curitiba, 16 de agosto de 2023.

SOLANGE ANDRADE SILVA PORTUGAL
Eng. Civil e Sanitarista - CREA MG-39.597/D
ART 1720231825831

MEMORIAL DESCRITIVO

OBJETO: FAIXA DE SERVIDÃO – COLETOR CORSO

CODIFICAÇÃO: 002-SES-0169-8755-LEGA-MD-0000COL01CORSO-R0

IMÓVEL: ÁREA DE PRESERVAÇÃO PERMANENTE, LOTEAMENTO CORSO

PROPRIETÁRIO: MUNICIPIO DE MARMELEIRO-PR, OU A QUEM DE DIREITO PERTENCER

MUNICÍPIO: MARMELEIRO/PR **COMARCA:** MARMELEIRO/PR

CERTIDÃO DE REGISTRO: MATRÍCULA 13.390 - CRI MARMELEIRO/PR

ÁREA DE ATINGIMENTO: 195,36 m² **EXTENSÃO:** 65,12 m **LARGURA DA FAIXA:** 3,00 m

DESCRIÇÃO

Inicia-se a descrição da faixa de servidão no vértice **E02**, de coordenadas **N 7.109.725,944 m** e **E 295.830,109 m**; situado no limite com o lote rural 02-A da gleba 2-F.B. do núcleo Francisco Beltrão; deste, segue com os seguintes azimutes e distâncias: 197° 32' 03" e 65.12 m até o vértice **E03**, de coordenadas **N 7.109.663,852 m** e **E 295.810,491 m**, situado no limite com o lote rural 11B1-A.

Este trecho perfaz uma extensão de 65,12 m, a qual define o eixo de uma faixa de 3,00 m de largura, com uma área de atingimento de 195,36 m². Todas as coordenadas aqui descritas estão georreferenciadas ao Sistema Geodésico Brasileiro, Meridiano Central 51° WGr e encontram-se representadas no Sistema UTM, tendo como o datum o SIRGAS 2000. Todos os azimutes, distâncias, área e extensão foram calculados no plano de projeção UTM.

Curitiba, 16 de agosto de 2023.

SOLANGE ANDRADE SILVA PORTUGAL
Eng. Civil e Sanitarista - CREA MG-39.597/D
ART 1720231825831

MEMORIAL DESCRITIVO

OBJETO: FAIXA DE SERVIDÃO – COLETOR PEDRA BRANCA

CODIFICAÇÃO: 002-SES-0169-8755-LEGA-MD-0000COL01PEDRABRANCA-R0

IMÓVEL: ÁREA VERDE 01 – LOTEAMENTO PEDRA BRANCA

PROPRIETÁRIO: MUNICÍPIO DE MARMELEIRO-PR, OU A QUEM DE DIREITO PERTENCER

MUNICÍPIO: MARMELEIRO/PR **COMARCA:** MARMELEIRO /PR

CERTIDÃO DE REGISTRO: MATRÍCULA 5.140 - CRI MARMELEIRO /PR

ÁREA DE ATINGIMENTO: 109,76 m² **PERÍMETRO:** 124,40 m

DESCRIÇÃO

Inicia-se a descrição do perímetro da Área 01 no vértice **E00=PP**, de coordenadas **N 7.109.141,825 m** e **E 296.442,923 m**, deste segue confrontando com o lote da presente matrícula com o seguinte azimuth e distância: 238°31'17" e 21,40 m até o vértice **E01**, de coordenadas **N 7.109.130,651 m** e **E 296.424,674 m**; deste segue confrontando com o Lote 02 da Quadra 158 com os seguintes azimuths e distâncias: 37°14'35" e 5,44 m até o vértice **E02**, de coordenadas **N 7.109.134,986 m** e **E 296.427,969 m**; deste segue confrontando com o lote da presente matrícula com o seguinte azimuth e distância: 58°31'17" e 15,93 m até o vértice **E03**, de coordenadas **N 7.109.143,360 m** e **E 296.441,600 m**; deste segue confrontando com a Rua Jacinto Ososki com o seguinte azimuth e distância: 139°14'28" e 2,03 m até o vértice **E00=PP**, vértice inicial da descrição deste perímetro.

Inicia-se a descrição do perímetro da Área 02 no vértice **E00=PP**, de coordenadas **N 7.109.054,580 m** e **E 296.366,843 m**, deste segue confrontando com o lote da presente matrícula com os seguintes azimuths e distâncias: 194°31'03" e 36,24 m até o vértice **E01**, de coordenadas **N 7.109.019,497 m** e **E 296.357,759 m**; 217°14'35" e 2,76 m até o vértice **E02**, de coordenadas **N 7.109.017,299 m** e **E 296.356,087 m**; deste segue confrontando com o Lote 03 da Quadra 158 com o seguinte azimuth e distância: 307°14'35" e 2,00 m até o vértice **E03**, de coordenadas **N 7.109.018,510 m** e **E 296.354,495 m**, deste segue confrontando com o lote da presente matrícula com os seguintes azimuths e distâncias: 37°14'35" e 2,36 m até o vértice **E04**, de coordenadas **N 7.109.020,388 m** e **E 296.355,923 m**; 14°31'03" e 31,06 m até o vértice **E05**, de coordenadas **N 7.109.050,459 m** e **E 296.363,710 m**; deste segue confrontando com o Lote 10 da Quadra 158 com seguinte azimuth e distância: 37°14'35" e 5,18 m até o vértice **E00=PP**, vértice inicial da descrição deste perímetro.

Estes trechos perfazem um perímetro de 124,40 m, com uma área de atingimento de 109,76 m². Todas as coordenadas aqui descritas estão georreferenciadas ao Sistema Geodésico Brasileiro, Meridiano Central 51° WGr e encontram-se representadas no Sistema UTM, tendo como o datum o SIRGAS 2000. Todos os azimuths, distâncias, área e extensão foram calculados no plano de projeção UTM.

Curitiba, 16 de agosto de 2023.

SOLANGE ANDRADE SILVA PORTUGAL
Eng. Civil e Sanitarista - CREA MG-39.597/D
ART 1720231825831

MEMORIAL DESCRITIVO

OBJETO: FAIXA DE SERVIDÃO – COLETOR DA BACIA A6

CODIFICAÇÃO: 002-SES-0169-8755-LEGA-MD-0000COLA6MARMELEIRO-R0

IMÓVEL: LOTE 01 DA QUADRA 232 DO LOTEAMENTO COHAPAR MARMELEIRO III

PROPRIETÁRIO: MUNICIPIO DE MARMELEIRO, OU A QUEM DE DIREITO PERTENCER

MUNICÍPIO: MARMELEIRO/PR **COMARCA:** MARMELEIRO/PR

CERTIDÃO DE REGISTRO: MATRÍCULA 9.649 - CRI MARMELEIRO/PR

ÁREA DE ATINGIMENTO: 685,56 m² **EXTENSÃO:** 228,52 m **LARGURA DA FAIXA:** 3,00 m

DESCRIÇÃO

Inicia-se a descrição da faixa de servidão no vértice **E03**, de coordenadas **N 7.105.393,503 m** e **E 295.436,848 m**; situado no limite com rua Rigoletto Andreoli; deste, segue com os seguintes azimutes e distâncias: 11° 43' 26" e 51,70 m até o vértice **PV02A**, de coordenadas **N 7.105.444,126 m** e **E 295.447,354 m**; 61° 02' 55" e 15,79 m até o vértice **PV003**, de coordenadas **N 7.105.451,770 m** e **E 295.461,171 m**; 40° 21' 56" e 42,33 m até o vértice **PV04A**, de coordenadas **N 7.105.484,019 m** e **E 295.488,584 m**; 77° 18' 46" e 20,15 m até o vértice **PV004**, de coordenadas **N 7.105.488,444 m** e **E 295.508,241 m**; 55° 38' 35" e 19,65 m até o vértice **PV05A**, de coordenadas **N 7.105.499,533 m** e **E 295.524,462 m**; 65° 46' 07" e 40,01 m até o vértice **PV005**, de coordenadas **N 7.105.515,953 m** e **E 295.560,944 m**; 44° 10' 36" e 20,74 m até o vértice **PV06A**, de coordenadas **N 7.105.530,827 m** e **E 295.575,396 m**; 67° 59' 35" e 18,15 m até o vértice **E04** de coordenadas **N 7.105.537,628 m** e **E 295.592,225 m**, situado no limite com o Lote 112, da gleba 01 do imóvel Nova Perseverança.

Este trecho perfaz uma extensão de 228,52 m, a qual define o eixo de uma faixa de 3,00 m de largura, com uma área de atingimento de 685,56 m². Todas as coordenadas aqui descritas estão georreferenciadas ao Sistema Geodésico Brasileiro, Meridiano Central 51° WGr e encontram-se representadas no Sistema UTM, tendo como o datum o SIRGAS 2000. Todos os azimutes, distâncias, área e extensão foram calculados no plano de projeção UTM.

Curitiba, 16 de agosto de 2023.

SOLANGE ANDRADE SILVA PORTUGAL
Eng. Civil e Sanitarista - CREA MG-39.597/D
ART 1720231825831

MEMORIAL DESCRITIVO

OBJETO: FAIXA DE SERVIDÃO – COLETOR PEDRA BRANCA

CODIFICAÇÃO: 003-SES-0169-8755-LEGA-MD-0000COL01PEDRABRANCA-R0

IMÓVEL: LOTE 02 DA QUADRA 158 DO LOTEAMENTO PEDRA BRANCA

PROPRIETÁRIO: MUNICIPIO DE MARMELEIRO-PR, OU A QUEM DE DIREITO PERTENCER

MUNICÍPIO: MARMELEIRO/PR **COMARCA:** MARMELEIRO /PR

CERTIDÃO DE REGISTRO: MATRÍCULA 5.011 - CRI MARMELEIRO /PR

ÁREA DE ATINGIMENTO: 19,83 m² **PERÍMETRO:** 27,52 m

DESCRIÇÃO

Inicia-se a descrição deste perímetro no vértice **E00=PP**, de coordenadas **N 7.109.130,651 m** e **E 296.424,674 m**; deste segue confrontando com o lote da presente matrícula com o seguinte azimuth e distância: 238° 31' 17" e 7,04 m até o vértice **E01**, de coordenadas **N 7.109.126,978 m** e **E 296.418,674 m**; deste segue confrontando com o Lote 03 da Quadra 158 com seguinte azimuth e distância: 307° 14' 35" e 2,15 m até o vértice **E02**, de coordenadas **N 7.109.128,277 m** e **E 296.416,966 m**; deste segue confrontando com o lote da presente matrícula com o seguinte azimuth e distância 58° 31' 17" e 12,89 m até o vértice **E03**, de coordenadas **N 7.109.134,986 m** e **E 296.427,969 m**; deste segue confrontando com a Área Verde do Loteamento Pedra Branca com o seguinte azimuth e distância: 217° 14' 35" e 5,44 m até o vértice **E00=PP**, vértice inicial da descrição deste perímetro.

Este trecho perfaz um perímetro de 27,52 m, com uma área de atingimento de 19,83 m². Todas as coordenadas aqui descritas estão georreferenciadas ao Sistema Geodésico Brasileiro, Meridiano Central 51° WGr e encontram-se representadas no Sistema UTM, tendo como o datum o SIRGAS 2000. Todos os azimutes, distâncias, área e extensão foram calculados no plano de projeção UTM.

Curitiba, 16 de agosto de 2023.

SOLANGE ANDRADE SILVA PORTUGAL
Eng. Civil e Sanitarista - CREA MG-39.597/D
ART 1720231825831

MEMORIAL DESCRITIVO

OBJETO: FAIXA DE SERVIDÃO – COLETOR PEDRA BRANCA

CODIFICAÇÃO: 004-SES-0169-8755-LEGA-MD-0000COL01PEDRABRANCA-R0

IMÓVEL: LOTE 03 DA QUADRA 158 DO LOTEAMENTO PEDRA BRANCA

PROPRIETÁRIO: MUNICIPIO DE MARMELEIRO-PR, OU A QUEM DE DIREITO PERTENCER

MUNICÍPIO: MARMELEIRO/PR **COMARCA:** MARMELEIRO /PR

CERTIDÃO DE REGISTRO: MATRÍCULA 5.012 - CRI MARMELEIRO /PR

ÁREA DE ATINGIMENTO: 25,76 m² **PERÍMETRO:** 30,06 m

DESCRIÇÃO

Inicia-se a descrição deste perímetro no vértice **E00=PP**, de coordenadas **N 7.109.126,978 m** e **E 296.418,674 m**; deste segue confrontando com o lote da presente matrícula com o seguinte azimuth e distância: 238° 31' 17" e 12,88 m até o vértice **E01**, de coordenadas **N 7.109.120,253 m** e **E 296.407,692 m**; deste segue confrontando com o Lote 04 da Quadra 158 com seguinte azimuth e distância: 307° 14' 35" e 2,15 m até o vértice **E02**, de coordenadas **N 7.109.121,552 m** e **E 296.405,983 m**; deste segue confrontando com o lote da presente matrícula com o seguinte azimuth e distância 58° 31' 17" e 12,88 m até o vértice **E03**, de coordenadas **N 7.109.128,277 m** e **E 296.416,966 m**; deste segue confrontando com o Lote 02 da Quadra 158 com o seguinte azimuth e distância: 127° 14' 35" e 2,15 m até o vértice **E00=PP**, vértice inicial da descrição deste perímetro.

Este trecho perfaz um perímetro de 30,06 m, com uma área de atingimento de 25,76 m². Todas as coordenadas aqui descritas estão georreferenciadas ao Sistema Geodésico Brasileiro, Meridiano Central 51° WGr e encontram-se representadas no Sistema UTM, tendo como o datum o SIRGAS 2000. Todos os azimutes, distâncias, área e extensão foram calculados no plano de projeção UTM.

Curitiba, 16 de agosto de 2023.

SOLANGE ANDRADE SILVA PORTUGAL
Eng. Civil e Sanitarista - CREA MG-39.597/D
ART 1720231825831

MEMORIAL DESCRITIVO

OBJETO: FAIXA DE SERVIDÃO – COLETOR PEDRA BRANCA

CODIFICAÇÃO: 005-SES-0169-8755-LEGA-MD-0000COL01PEDRABRANCA-R0

IMÓVEL: LOTE 04 DA QUADRA 158 DO LOTEAMENTO PEDRA BRANCA

PROPRIETÁRIO: MUNICIPIO DE MARMELEIRO-PR, OU A QUEM DE DIREITO PERTENCER

MUNICÍPIO: MARMELEIRO/PR **COMARCA:** MARMELEIRO /PR

CERTIDÃO DE REGISTRO: MATRÍCULA 5.013 - CRI MARMELEIRO /PR

ÁREA DE ATINGIMENTO: 24,13 m² **PERÍMETRO:** 28,29 m

DESCRIÇÃO

Inicia-se a descrição deste perímetro no vértice **E00=PP**, de coordenadas **N 7.109.120,253 m** e **E 296.407,692 m**, deste segue confrontando com o lote da presente matrícula com os seguintes azimutes e distâncias: 238°31'17" e 1,06 m até o vértice **E01**, de coordenadas **N 7.109.119,698 m** e **E 296.406,785 m**; 219°44'22" e 11,02 m até o vértice **E02**, de coordenadas **N 7.109.111,224 m** e **E 296.399,740 m**; deste segue confrontando com o Lote 05 da Quadra 158 com o seguinte azimuth e distância: 307°14'35" e 2,00 m até o vértice **E03**, de coordenadas **N 7.109.112,436 m** e **E 296.398,146 m**; deste segue confrontando com o lote da presente matrícula com os seguintes azimutes e distâncias: 39°44'22" e 11,44 m até o vértice **E04**, de coordenadas **N 7.109.121,231 m** e **E 296.405,458 m**; 58°31'17" e 0,62 m até o vértice **E05**, de coordenadas **N 7.109.121,552 m** e **E 296.405,983 m**; deste segue confrontando com o Lote 03 da Quadra 158 com o seguinte azimuth e distância: 127°14'35" e 2,15 m até o vértice **E00=PP**, vértice inicial da descrição deste perímetro.

Este trecho perfaz um perímetro de 28,29 m, com uma área de atingimento de 24,13 m². Todas as coordenadas aqui descritas estão georreferenciadas ao Sistema Geodésico Brasileiro, Meridiano Central 51° WGr e encontram-se representadas no Sistema UTM, tendo como o datum o SIRGAS 2000. Todos os azimutes, distâncias, área e extensão foram calculados no plano de projeção UTM.

Curitiba, 16 de agosto de 2023.

SOLANGE ANDRADE SILVA PORTUGAL
Eng. Civil e Sanitarista - CREA MG-39.597/D
ART 1720231825831

MEMORIAL DESCRITIVO

OBJETO: FAIXA DE SERVIDÃO – COLETOR PEDRA BRANCA

CODIFICAÇÃO: 006-SES-0169-8755-LEGA-MD-0000COL01PEDRABRANCA-R0

IMÓVEL: LOTE 05 DA QUADRA 158 DO LOTEAMENTO PEDRA BRANCA

PROPRIETÁRIO: MUNICIPIO DE MARMELEIRO-PR, OU A QUEM DE DIREITO PERTENCER

MUNICÍPIO: MARMELEIRO/PR **COMARCA:** MARMELEIRO /PR

CERTIDÃO DE REGISTRO: MATRÍCULA 5.014 - CRI MARMELEIRO /PR

ÁREA DE ATINGIMENTO: 24,00 m² **PERÍMETRO:** 28,00 m

DESCRIÇÃO

Inicia-se a descrição deste perímetro no vértice **E00=PP**, de coordenadas **N 7.109.111,224 m** e **E 296.399,740 m**; deste segue confrontando com o lote da presente matrícula com o seguinte azimuth e distância: 219° 44' 22" e 12,00 m até o vértice **E01**, de coordenadas **N 7.109.101,988 m** e **E 296.392,061 m**; deste segue confrontando com o Lote 06 da Quadra 158 com seguinte azimuth e distância: 307° 14' 35" e 2,00 m até o vértice **E02**, de coordenadas **N 7.109.103,200 m** e **E 296.390,468 m**; deste segue confrontando com o lote da presente matrícula com o seguinte azimuth e distância 39° 44' 22" e 12,00 m até o vértice **E03**, de coordenadas **N 7.109.112,436 m** e **E 296.398,146 m**; deste segue confrontando com o Lote 04 da Quadra 158 com o seguinte azimuth e distância: 127° 14' 35" e 2,00 m até o vértice **E00=PP**, vértice inicial da descrição deste perímetro.

Este trecho perfaz um perímetro de 28,00 m, com uma área de atingimento de 24,00 m². Todas as coordenadas aqui descritas estão georreferenciadas ao Sistema Geodésico Brasileiro, Meridiano Central 51° WGr e encontram-se representadas no Sistema UTM, tendo como o datum o SIRGAS 2000. Todos os azimutes, distâncias, área e extensão foram calculados no plano de projeção UTM.

Curitiba, 16 de agosto de 2023.

SOLANGE ANDRADE SILVA PORTUGAL
Eng. Civil e Sanitarista - CREA MG-39.597/D
ART 1720231825831

MEMORIAL DESCRITIVO

OBJETO: FAIXA DE SERVIDÃO – COLETOR PEDRA BRANCA

CODIFICAÇÃO: 007-SES-0169-8755-LEGA-MD-0000COL01PEDRABRANCA-R0

IMÓVEL: LOTE 06 DA QUADRA 158 DO LOTEAMENTO PEDRA BRANCA

PROPRIETÁRIO: MUNICIPIO DE MARMELEIRO-PR, OU A QUEM DE DIREITO PERTENCER

MUNICÍPIO: MARMELEIRO/PR **COMARCA:** MARMELEIRO /PR

CERTIDÃO DE REGISTRO: MATRÍCULA 5.015 - CRI MARMELEIRO /PR

ÁREA DE ATINGIMENTO: 24,00 m² **PERÍMETRO:** 28,00 m

DESCRIÇÃO

Inicia-se a descrição deste perímetro no vértice **E00=PP**, de coordenadas **N 7.109.101,988 m** e **E 296.392,061 m**; deste segue confrontando com o lote da presente matrícula com o seguinte azimuth e distância: 219° 44' 22" e 12,00 m até o vértice **E01**, de coordenadas **N 7.109.092,752 m** e **E 296.384,382 m**; deste segue confrontando com o Lote 07 da Quadra 158 com seguinte azimuth e distância: 307° 14' 35" e 2,00 m até o vértice **E02**, de coordenadas **N 7.109.093,963 m** e **E 296.382,789 m**; deste segue confrontando com o lote da presente matrícula com o seguinte azimuth e distância 39° 44' 22" e 12,00 m até o vértice **E03**, de coordenadas **N 7.109.103,200 m** e **E 296.390,468 m**; deste segue confrontando com o Lote 05 da Quadra 158 com o seguinte azimuth e distância: 127° 14' 35" e 2,00 m até o vértice **E00=PP**, vértice inicial da descrição deste perímetro.

Este trecho perfaz um perímetro de 28,00 m, com uma área de atingimento de 24,00 m². Todas as coordenadas aqui descritas estão georreferenciadas ao Sistema Geodésico Brasileiro, Meridiano Central 51° WGr e encontram-se representadas no Sistema UTM, tendo como o datum o SIRGAS 2000. Todos os azimutes, distâncias, área e extensão foram calculados no plano de projeção UTM.

Curitiba, 16 de agosto de 2023.

SOLANGE ANDRADE SILVA PORTUGAL
Eng. Civil e Sanitarista - CREA MG-39.597/D
ART 1720231825831

MEMORIAL DESCRITIVO

OBJETO: SERVIDÃO DE PASSAGEM - COLETOR DA BACIA A6

CODIFICAÇÃO: 007-SES-0169-8755-LEGA-MD-0000COLA6MARMELEIRO-R0

IMÓVEL: PRESERVAÇÃO PERMANENTE AREA II - LOTEAMENTO COOPHAMAR

II PROPRIETÁRIO: MUNICIPIO DE MARMELEIRO-PR, OU A QUEM DE DIREITO PERTENCER

MUNICÍPIO: MARMELEIRO/PR **COMARCA:** MARMELEIRO/PR

CERTIDÃO DE REGISTRO: MATRÍCULA 2.607 – CRI MARMELEIRO/PR

ÁREA DE ATINGIMENTO: 292,50 m² **EXTENSÃO:** 97,50 m **LARGURA DA FAIXA:** 3,00 m

DESCRIÇÃO

Inicia-se a descrição da faixa de servidão no vértice **E10**, de coordenadas **N 7.106.125,547 m** e **E 296.278,089 m**; situado no limite com a reserva legal - Loteamento Coophamar II; deste, segue com os seguintes azimutes e distâncias: 103° 28' 27" e 13,05 m até o vértice **PV034**, de coordenadas **N 7.106.122,507 m** e **E 296.290,777 m**; 100° 05' 33" e 84,45 m até o vértice **E11** de coordenadas **N 7.106.107,707 m** e **E 296.373,924 m**, situado no limite com a rua Padre Theodoro Rusch.

Este trecho perfaz uma extensão de 97,50 m, a qual define o eixo de uma faixa de 3,00 m de largura, com uma área de atingimento de 292,50 m². Todas as coordenadas aqui descritas estão georreferenciadas ao Sistema Geodésico Brasileiro, Meridiano Central 51° WGr e encontram-se representadas no Sistema UTM, tendo como o datum o SIRGAS 2000. Todos os azimutes, distâncias, área e extensão foram calculados no plano de projeção UTM.

Curitiba, 16 de agosto de 2023.

SOLANGE ANDRADE SILVA PORTUGAL
Eng. Civil e Sanitarista - CREA MG-39.597/D
ART 1720231825831

MEMORIAL DESCRITIVO

OBJETO: FAIXA DE SERVIDÃO – COLETOR PEDRA BRANCA

CODIFICAÇÃO: 008-SES-0169-8755-LEGA-MD-0000COL01PEDRABRANCA-R0

IMÓVEL: LOTE 07 DA QUADRA 158 DO LOTEAMENTO PEDRA BRANCA

PROPRIETÁRIO: MUNICIPIO DE MARMELEIRO-PR, OU A QUEM DE DIREITO PERTENCER

MUNICÍPIO: MARMELEIRO/PR **COMARCA:** MARMELEIRO /PR

CERTIDÃO DE REGISTRO: MATRÍCULA 5.016 - CRI MARMELEIRO /PR

ÁREA DE ATINGIMENTO: 24,00 m² **PERÍMETRO:** 28,00 m

DESCRIÇÃO

Inicia-se a descrição deste perímetro no vértice **E00=PP**, de coordenadas **N 7.109.092,752 m** e **E 296.384,382 m**; deste segue confrontando com o lote da presente matrícula com o seguinte azimuth e distância: 219° 44' 22" e 12,00 m até o vértice **E01**, de coordenadas **N 7.109.083,515 m** e **E 296.376,704 m**; deste segue confrontando com o Lote 08 da Quadra 158 com seguinte azimuth e distância: 307° 14' 35" e 2,00 m até o vértice **E02**, de coordenadas **N 7.109.084,727 m** e **E 296.375,110 m**; deste segue confrontando com o lote da presente matrícula com o seguinte azimuth e distância 39° 44' 22" e 12,00 m até o vértice **E03**, de coordenadas **N 7.109.093,963 m** e **E 296.382,789 m**; deste segue confrontando com o Lote 06 da Quadra 158 com o seguinte azimuth e distância: 127° 14' 35" e 2,00 m até o vértice **E00=PP**, vértice inicial da descrição deste perímetro.

Este trecho perfaz um perímetro de 28,00 m, com uma área de atingimento de 24,00 m². Todas as coordenadas aqui descritas estão georreferenciadas ao Sistema Geodésico Brasileiro, Meridiano Central 51° WGr e encontram-se representadas no Sistema UTM, tendo como o datum o SIRGAS 2000. Todos os azimutes, distâncias, área e extensão foram calculados no plano de projeção UTM.

Curitiba, 16 de agosto de 2023.

SOLANGE ANDRADE SILVA PORTUGAL
Eng. Civil e Sanitarista - CREA MG-39.597/D
ART 1720231825831

MEMORIAL DESCRITIVO

OBJETO: FAIXA DE SERVIDÃO – COLETOR PEDRA BRANCA

CODIFICAÇÃO: 009-SES-0169-8755-LEGA-MD-0000COL01PEDRABRANCA-R0

IMÓVEL: LOTE 08 DA QUADRA 158 DO LOTEAMENTO PEDRA BRANCA

PROPRIETÁRIO: MUNICÍPIO DE MARMELEIRO-PR, OU A QUEM DE DIREITO PERTENCER

MUNICÍPIO: MARMELEIRO/PR **COMARCA:** MARMELEIRO /PR

CERTIDÃO DE REGISTRO: MATRÍCULA 5.017 - CRI MARMELEIRO /PR

ÁREA DE ATINGIMENTO: 25,09 m² **PERÍMETRO:** 29,26 m

DESCRIÇÃO

Inicia-se a descrição deste perímetro no vértice **E00=PP**, de coordenadas **N 7.109.083,515 m** e **E 296.376,704 m**, deste segue confrontando com o lote da presente matrícula com os seguintes azimutes e distâncias: 219°44'22" e 5,38 m até o vértice **E01**, de coordenadas **N 7.109.079,379 m** e **E 296.373,265 m**; 194°31'03" e 7,18 m até o vértice **E02**, de coordenadas **N 7.109.072,425 m** e **E 296.371,464 m**; deste segue confrontando com o Lote 09 da Quadra 158 com seguinte azimuth e distância: 307°14'35" e 2,17 m até o vértice **E03**, de coordenadas **N 7.109.073,737 m** e **E 296.369,738 m**; deste segue confrontando com o lote da presente matrícula com os seguintes azimutes e distâncias: 14°31'03" e 6,79 m até o vértice **E04**, de coordenadas **N 7.109.080,314 m** e **E 296.371,441 m**; 39°44'22" e 5,74 m até o vértice **E05**, de coordenadas **N 7.109.084,727 m** e **E 296.375,110 m**; deste segue confrontando com o Lote 07 da Quadra 158 com o seguinte azimuth e distância: 127°14'35" e 2,00 m até o vértice **E00=PP**, vértice inicial da descrição deste perímetro.

Este trecho perfaz um perímetro de 29,26 m, com uma área de atingimento de 25,09 m². Todas as coordenadas aqui descritas estão georreferenciadas ao Sistema Geodésico Brasileiro, Meridiano Central 51° WGr e encontram-se representadas no Sistema UTM, tendo como o datum o SIRGAS 2000. Todos os azimutes, distâncias, área e extensão foram calculados no plano de projeção UTM.

Curitiba, 16 de agosto de 2023.

SOLANGE ANDRADE SILVA PORTUGAL
Eng. Civil e Sanitarista - CREA MG-39.597/D
ART 1720231825831

MEMORIAL DESCRITIVO

OBJETO: FAIXA DE SERVIDÃO – COLETOR PEDRA BRANCA

CODIFICAÇÃO: 010-SES-0169-8755-LEGA-MD-0000COL01PEDRABRANCA-R0

IMÓVEL: LOTE 09 DA QUADRA 158 DO LOTEAMENTO PEDRA BRANCA

PROPRIETÁRIO: MUNICIPIO DE MARMELEIRO-PR, OU A QUEM DE DIREITO PERTENCER

MUNICÍPIO: MARMELEIRO/PR **COMARCA:** MARMELEIRO /PR

CERTIDÃO DE REGISTRO: MATRÍCULA 5.018 - CRI MARMELEIRO /PR

ÁREA DE ATINGIMENTO: 26,02 m² **PERÍMETRO:** 30,36 m

DESCRIÇÃO

Inicia-se a descrição deste perímetro no vértice **E00=PP**, de coordenadas **N 7.109.072,425 m** e **E 296.371,464 m**; deste segue confrontando com o lote da presente matrícula com o seguinte azimuth e distância: 194° 31' 03" e 13,01 m até o vértice **E01**, de coordenadas **N 7.109.059,830 m** e **E 296.368,203 m**; deste segue confrontando com o Lote 10 da Quadra 158 com seguinte azimuth e distância: 307° 14' 35" e 2,17 m até o vértice **E02**, de coordenadas **N 7.109.061,142 m** e **E 296.366,476 m**; deste segue confrontando com o lote da presente matrícula com o seguinte azimuth e distância 14° 31' 03" e 13,01 m até o vértice **E03**, de coordenadas **N 7.109.073,737 m** e **E 296.369,738 m**; deste segue confrontando com o Lote 08 da Quadra 158 com o seguinte azimuth e distância: 127° 14' 35" e 2,17 m até o vértice **E00=PP**, vértice inicial da descrição deste perímetro.

Este trecho perfaz um perímetro de 30,36 m, com uma área de atingimento de 26,02 m². Todas as coordenadas aqui descritas estão georreferenciadas ao Sistema Geodésico Brasileiro, Meridiano Central 51° WGr e encontram-se representadas no Sistema UTM, tendo como o datum o SIRGAS 2000. Todos os azimutes, distâncias, área e extensão foram calculados no plano de projeção UTM.

Curitiba, 16 de agosto de 2023.

SOLANGE ANDRADE SILVA PORTUGAL
Eng. Civil e Sanitarista - CREA MG-39.597/D
ART 1720231825831

MEMORIAL DESCRITIVO

OBJETO: FAIXA DE SERVIDÃO – COLETOR PEDRA BRANCA

CODIFICAÇÃO: 011-SES-0169-8755-LEGA-MD-0000COL01PEDRABRANCA-R0

IMÓVEL: LOTE 10 DA QUADRA 158 DO LOTEAMENTO PEDRA BRANCA

PROPRIETÁRIO: MUNICIPIO DE MARMELEIRO-PR, OU A QUEM DE DIREITO PERTENCER

MUNICÍPIO: MARMELEIRO/PR **COMARCA:** MARMELEIRO /PR

CERTIDÃO DE REGISTRO: MATRÍCULA 5.019 - CRI MARMELEIRO /PR

ÁREA DE ATINGIMENTO: 16,46 m² **PERÍMETRO:** 23,81 m

DESCRIÇÃO

Inicia-se a descrição deste perímetro no vértice **E00=PP**, de coordenadas **N 7.109.059,830 m** e **E 296.368,203 m**; deste segue confrontando com o lote da presente matrícula com o seguinte azimuth e distância: 194° 31' 03" e 5,42 m até o vértice **E01**, de coordenadas **N 7.109.054,580 m** e **E 296.366,843 m**; deste segue confrontando com a Área Verde 01 do Loteamento Pedra Branca com seguinte azimuth e distância: 217° 14' 35" e 5,18 m até o vértice **E02**, de coordenadas **N 7.109.050,459 m** e **E 296.363,710 m**; deste segue confrontando com o lote da presente matrícula com o seguinte azimuth e distância 14° 31' 03" e 11,04 m até o vértice **E03**, de coordenadas **N 7.109.061,142 m** e **E 296.366,476 m**; deste segue confrontando com o Lote 09 da Quadra 158 com o seguinte azimuth e distância: 127° 14' 35" e 2,17 m até o vértice **E00=PP**, vértice inicial da descrição deste perímetro.

Este trecho perfaz um perímetro de 23,81 m, com uma área de atingimento de 16,46 m². Todas as coordenadas aqui descritas estão georreferenciadas ao Sistema Geodésico Brasileiro, Meridiano Central 51° WGr e encontram-se representadas no Sistema UTM, tendo como o datum o SIRGAS 2000. Todos os azimutes, distâncias, área e extensão foram calculados no plano de projeção UTM.

Curitiba, 16 de agosto de 2023.

SOLANGE ANDRADE SILVA PORTUGAL
Eng. Civil e Sanitarista - CREA MG-39.597/D
ART 1720231825831

MEMORIAL DESCRITIVO

OBJETO: FAIXA DE SERVIDÃO – COLETOR PEDRA BRANCA

CODIFICAÇÃO: 012-SES-0169-8755-LEGA-MD-0000COL01PEDRABRANCA-R0

IMÓVEL: RESERVA LEGAL 02, LOTEAMENTO PEDRA BRANCA

PROPRIETÁRIO: MUNICIPIO DE MARMELEIRO, OU A QUEM DE DIREITO PERTENCER

MUNICÍPIO: MARMELEIRO/PR **COMARCA:** MARMELEIRO /PR

CERTIDÃO DE REGISTRO: MATRÍCULA 5.139 - CRI MARMELEIRO /PR

ÁREA DE ATINGIMENTO: 65,62 m² **PERÍMETRO:** 69,62 m

DESCRIÇÃO

Inicia-se a descrição deste perímetro no vértice **E00=PP**, de coordenadas **N 7.109.017,299 m** e **E 296.356,087 m**; deste segue confrontando com o lote da presente matrícula com o seguinte azimuth e distância: 217° 14' 35" e 32,81 m até o vértice **E01**, de coordenadas **N 7.108.991,180 m** e **E 296.336,231 m**; deste segue confrontando com o Lote 18 da Quadra 158 com o seguinte azimuth e distância: 307° 14' 35" e 2,00 m até o vértice **E02**, de coordenadas **N 7.108.992,390 m** e **E 296.334,639 m**; deste segue confrontando com o lote da presente matrícula com o seguinte azimuth e distância: 37° 14' 35" e 32,81 m até o vértice **E03**, de coordenadas **N 7.109.018,510 m** e **E 296.354,495 m**; deste segue confrontando com a Área Verde 01 do Loteamento Pedra Branca com o seguinte azimuth e distância: 127° 14' 35" e 2,00 m até o vértice **E00=PP**, vértice inicial da descrição deste perímetro.

Este trecho perfaz um perímetro de 69,62 m, com uma área de atingimento de 65,62 m². Todas as coordenadas aqui descritas estão georreferenciadas ao Sistema Geodésico Brasileiro, Meridiano Central 51° WGr e encontram-se representadas no Sistema UTM, tendo como o datum o SIRGAS 2000. Todos os azimutes, distâncias, área e extensão foram calculados no plano de projeção UTM.

Curitiba, 16 de agosto de 2023.

SOLANGE ANDRADE SILVA PORTUGAL
Eng. Civil e Sanitarista - CREA MG-39.597/D
ART 1720231825831

MEMORIAL DESCRITIVO

OBJETO: FAIXA DE SERVIDÃO – COLETOR PEDRA BRANCA

CODIFICAÇÃO: 013-SES-0169-8755-LEGA-MD-0000COL01PEDRABRANCA-R0

IMÓVEL: LOTE 18 DA QUADRA 158 DO LOTEAMENTO PEDRA BRANCA

PROPRIETÁRIO: MUNICIPIO DE MARMELEIRO-PR, OU A QUEM DE DIREITO PERTENCER

MUNICÍPIO: MARMELEIRO/PR **COMARCA:** MARMELEIRO /PR

CERTIDÃO DE REGISTRO: MATRÍCULA 5.027 - CRI MARMELEIRO /PR

ÁREA DE ATINGIMENTO: 50,00 m² **PERÍMETRO:** 54,00 m

DESCRIÇÃO

Inicia-se a descrição deste perímetro no vértice **E00=PP**, de coordenadas **N 7.108.991,180 m** e **E 296.336,231 m**; deste segue confrontando com o Lote 19 da Quadra 158 com o seguinte azimuth e distância: 217° 14' 35" e 25,00 m até o vértice **E01**, de coordenadas **N 7.108.971,278 m** e **E 296.321,101 m**; deste segue confrontando com a Rua Ricieri Agostinetti com o seguinte azimuth e distância: 307° 14' 35" e 2,00 m até o vértice **E02**, de coordenadas **N 7.108.972,488 m** e **E 296.319,509 m**; deste segue confrontando com o lote da presente matrícula com o seguinte azimuth e distância: 37° 14' 35" e 25,00 m até o vértice **E03**, de coordenadas **N 7.108.992,390 m** e **E 296.334,639 m**; deste segue confrontando com a Reserva Legal 02 do Loteamento Pedra Branca com o seguinte azimuth e distância: 127° 14' 35" e 2,00 m até o vértice **E00=PP**, vértice inicial da descrição deste perímetro.

Este trecho perfaz um perímetro de 54,00 m, com uma área de atingimento de 50,00 m². Todas as coordenadas aqui descritas estão georreferenciadas ao Sistema Geodésico Brasileiro, Meridiano Central 51° WGr e encontram-se representadas no Sistema UTM, tendo como o datum o SIRGAS 2000. Todos os azimutes, distâncias, área e extensão foram calculados no plano de projeção UTM.

Curitiba, 16 de agosto de 2023.

SOLANGE ANDRADE SILVA PORTUGAL
Eng. Civil e Sanitarista - CREA MG-39.597/D
ART 1720231825831

MEMORIAL DESCRITIVO

OBJETO: FAIXA DE SERVIDÃO – COLETOR PEDRA BRANCA

CODIFICAÇÃO: 015-SES-0169-8755-LEGA-MD-0000COL01PEDRABRANCA-R0

IMÓVEL: RESERVA LEGAL 01 – LOTEAMENTO PEDRA BRANCA

PROPRIETÁRIO: MUNICÍPIO DE MARMELEIRO, OU A QUEM DE DIREITO PERTENCER

MUNICÍPIO: MARMELEIRO/PR **COMARCA:** MARMELEIRO /PR

CERTIDÃO DE REGISTRO: MATRÍCULA 5.138 - CRI MARMELEIRO /PR

ÁREA DE ATINGIMENTO: 216,47 m² **PERÍMETRO:** 225,81 m

DESCRIÇÃO

Inicia-se a descrição deste perímetro no vértice **E00=PP**, de coordenadas **N 7.108.766,832 m** e **E 296.378,363 m**; deste segue confrontando com o lote da presente matrícula com os seguintes azimutes e distâncias: 261°23'08" e 27,38 m até o vértice **E01**, de coordenadas **N 7.108.762,731 m** e **E 296.351,289 m**; 272°50'09" e 8,98 m até o vértice **E02**, de coordenadas **N 7.108.763,175 m** e **E 296.342,323 m**; 269°11'47" e 67,38 m até o vértice **E03**, de coordenadas **N 7.108.762,230 m** e **E 296.274,951 m**; 25°23'04" e 10,40 m até o vértice **E04**, de coordenadas **N 7.108.771,622 m** e **E 296.279,408 m**; deste segue confrontando com a Rua Pedro Lira com os seguintes azimutes e distâncias: 184°56'31" e 3,53 m até o vértice **E05**, de coordenadas **N 7.108.768,106 m** e **E 296.279,104 m**; 92°39'05" e 0,83 m até o vértice **E06**, de coordenadas **N 7.108.768,067 m** e **E 296.279,935 m**; 205°23'04" e 4,22 m até o vértice **E07**, de coordenadas **N 7.108.764,254 m** e **E 296.278,125 m**; deste segue confrontando com o lote da presente matrícula com o seguinte azimute e distância: 89°11'04" e 64,36 m até o vértice **E08**, de coordenadas **N 7.108.765,170 m** e **E 296.342,482 m**; deste segue confrontando com a Rua Estanilau Olenike com os seguintes azimutes e distâncias: 92°38'49" e 10,61 m até o vértice **E09**, de coordenadas **N 7.108.764,680 m** e **E 296.353,083 m**; 4°56'31" e 0,35 m até o vértice **E10**, de coordenadas **N 7.108.765,030 m** e **E 296.353,114 m**; deste segue confrontando com o lote da presente matrícula com o seguinte azimute e distância: 81°23'35" e 25,72 m até o vértice **E11**, de coordenadas **N 7.108.768,878 m** e **E 296.378,540 m**; deste segue confrontando com o Lote 14 da Gleba 01 com o seguinte azimute e distância: 184°56'31" e 2,05 m até o vértice **E00=PP**, vértice inicial da descrição deste perímetro.

Este trecho perfaz um perímetro de 225,81 m, com uma área de atingimento de 216,47 m². Todas as coordenadas aqui descritas estão georreferenciadas ao Sistema Geodésico Brasileiro, Meridiano Central 51° WGr e encontram-se representadas no Sistema UTM, tendo como o datum o SIRGAS 2000. Todos os azimutes, distâncias, área e extensão foram calculados no plano de projeção UTM.

Curitiba, 16 de agosto de 2023.

SOLANGE ANDRADE SILVA PORTUGAL
Eng. Civil e Sanitarista - CREA MG-39.597/D
ART 1720231825831



Processo Nº 1030 / 2024

Código Verificador: JB31YK9H

Requerente: COMPANHIA DE SANEAMENTO DO PARANA - SANEPAR

Detalhes: Solicitação de Cessão de Uso em áreas do Município.

Assunto: GABINETE DO PREFEITO

Subassunto: OFICIO

Data Abertura: 06/06/2024 15:58


Data Previsão: 06/07/2024

Parecer

Data: 28/06/2024 08:38



Segue plantas das áreas para Cessão de Uso

COMPANHIA DE SANEAMENTO DO
PARANA - SANEPAR


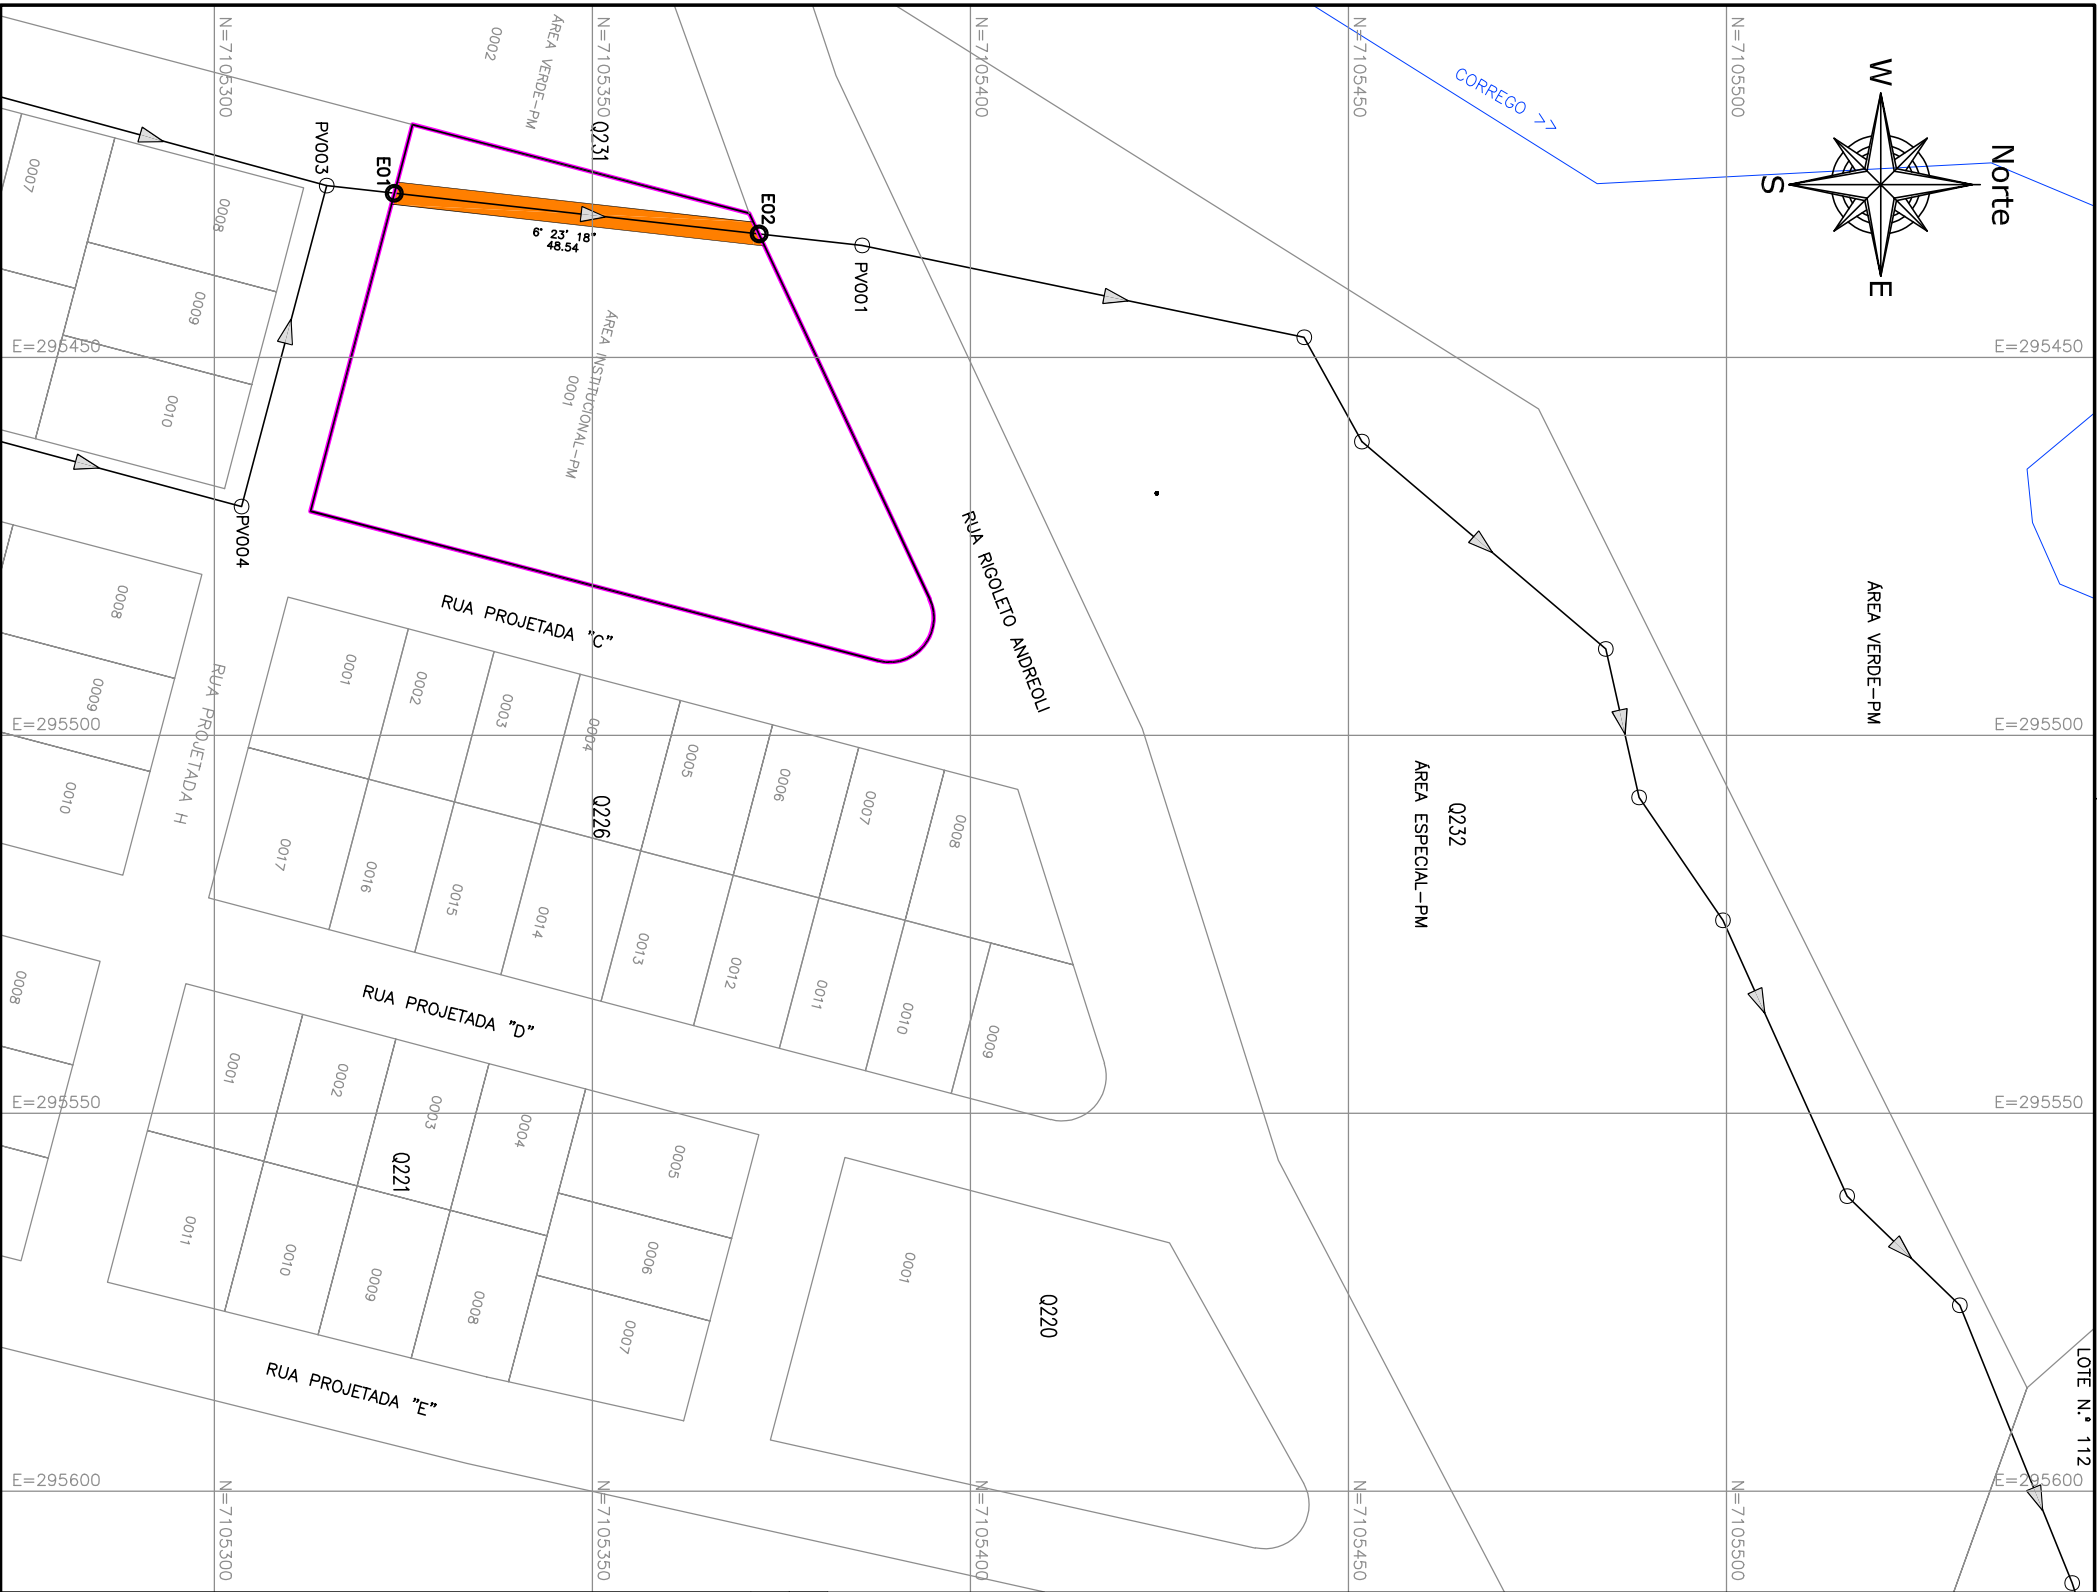



VÉRTICE	VÉRTICE	AZIMUTE	DISTÂNCIA (m)	COORDENADA N (m)	COORDENADA E (m)
E01	E02	6° 23' 18"	48,54	7.105.323,791	295.428,289
E02	-	-	-	7.105.372,026	295.433,690

INFORMAÇÕES TÉCNICAS	
1 - ÁREA DE ATINGIMENTO:	145,62 m²
2 - EXTENSÃO:	48,54 m
3 - LARGURA DA FAIXA:	3,00 m

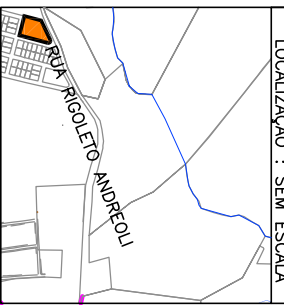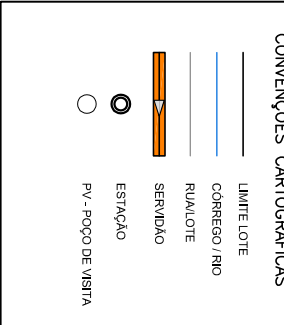LOCALIZAÇÃO : SEM ESCALA		CONVENÇÕES CARTOGRAFICAS	
			
IMÓVEL LOTE 01 DA QUADRA 231 DO LOTEAMENTO COHAPAR MARAMELEIRO III		PROJEÇÃO / UNIDADE CONSTRUTIVA FAIXA DE SERVIÇÃO - COLETOR DA BACIA A6	
PROPRIETÁRIO MUNICÍPIO DE MARAMELEIRO, OU A QUEM DE DIREITO PERTENCER		EXECUTANTE  PROJESAN ENGENHARIA CONSULTIVA LTDA. RUA S. PAULO, 1000 - COCAJÓI - CEP: 66065-000 FONE: (011) 3045-4011	
MUNICÍPIO/UF MARAMELEIRO/PA		DATA AGOSTO/2023	
COMARCA MARAMELEIRO/PA		RESPONSÁVEL TÉCNICO SOLANGE ANDRADE PORTUGAL, 402.218.164 ENR. CIVIL E SANITÁRIA - CREA/MC-90/59/D	
CERTIDÃO DE REGISTRO MATRÍCULA 9.652 - CRI MARAMELEIRO/PA		ENGENHEIRA ANALISTA DO PROJETO: FABIO H. KONOPATZKI CREA Nº: 25.315/PA	
COD. IMÓVEL		MEMORIAL DESCRITIVO 001-SES-0169-8755-LEGA-MD-0000COLA6MARAMELEIRO-R0	
ARQUIVO ELETRÔNICO 001-SES-0169-8755-LEGA-MD-0000COLA6MARAMELEIRO-R0		UNIDADE SANEPAR	
COMPANHIA DE SANEAMENTO DO PARANÁ		CÓPIA CONFERE COM O ORIGINAL	

VERTICE	VERTICE	AZIMUTE	DISTANCIA (m)	COORDENADA N (m)	COORDENADA E (m)
E02	E03	197° 32' 03"	65,12	7.109,725,944	295,830,109
E03	-	-	-	7.109,663,852	295,810,491

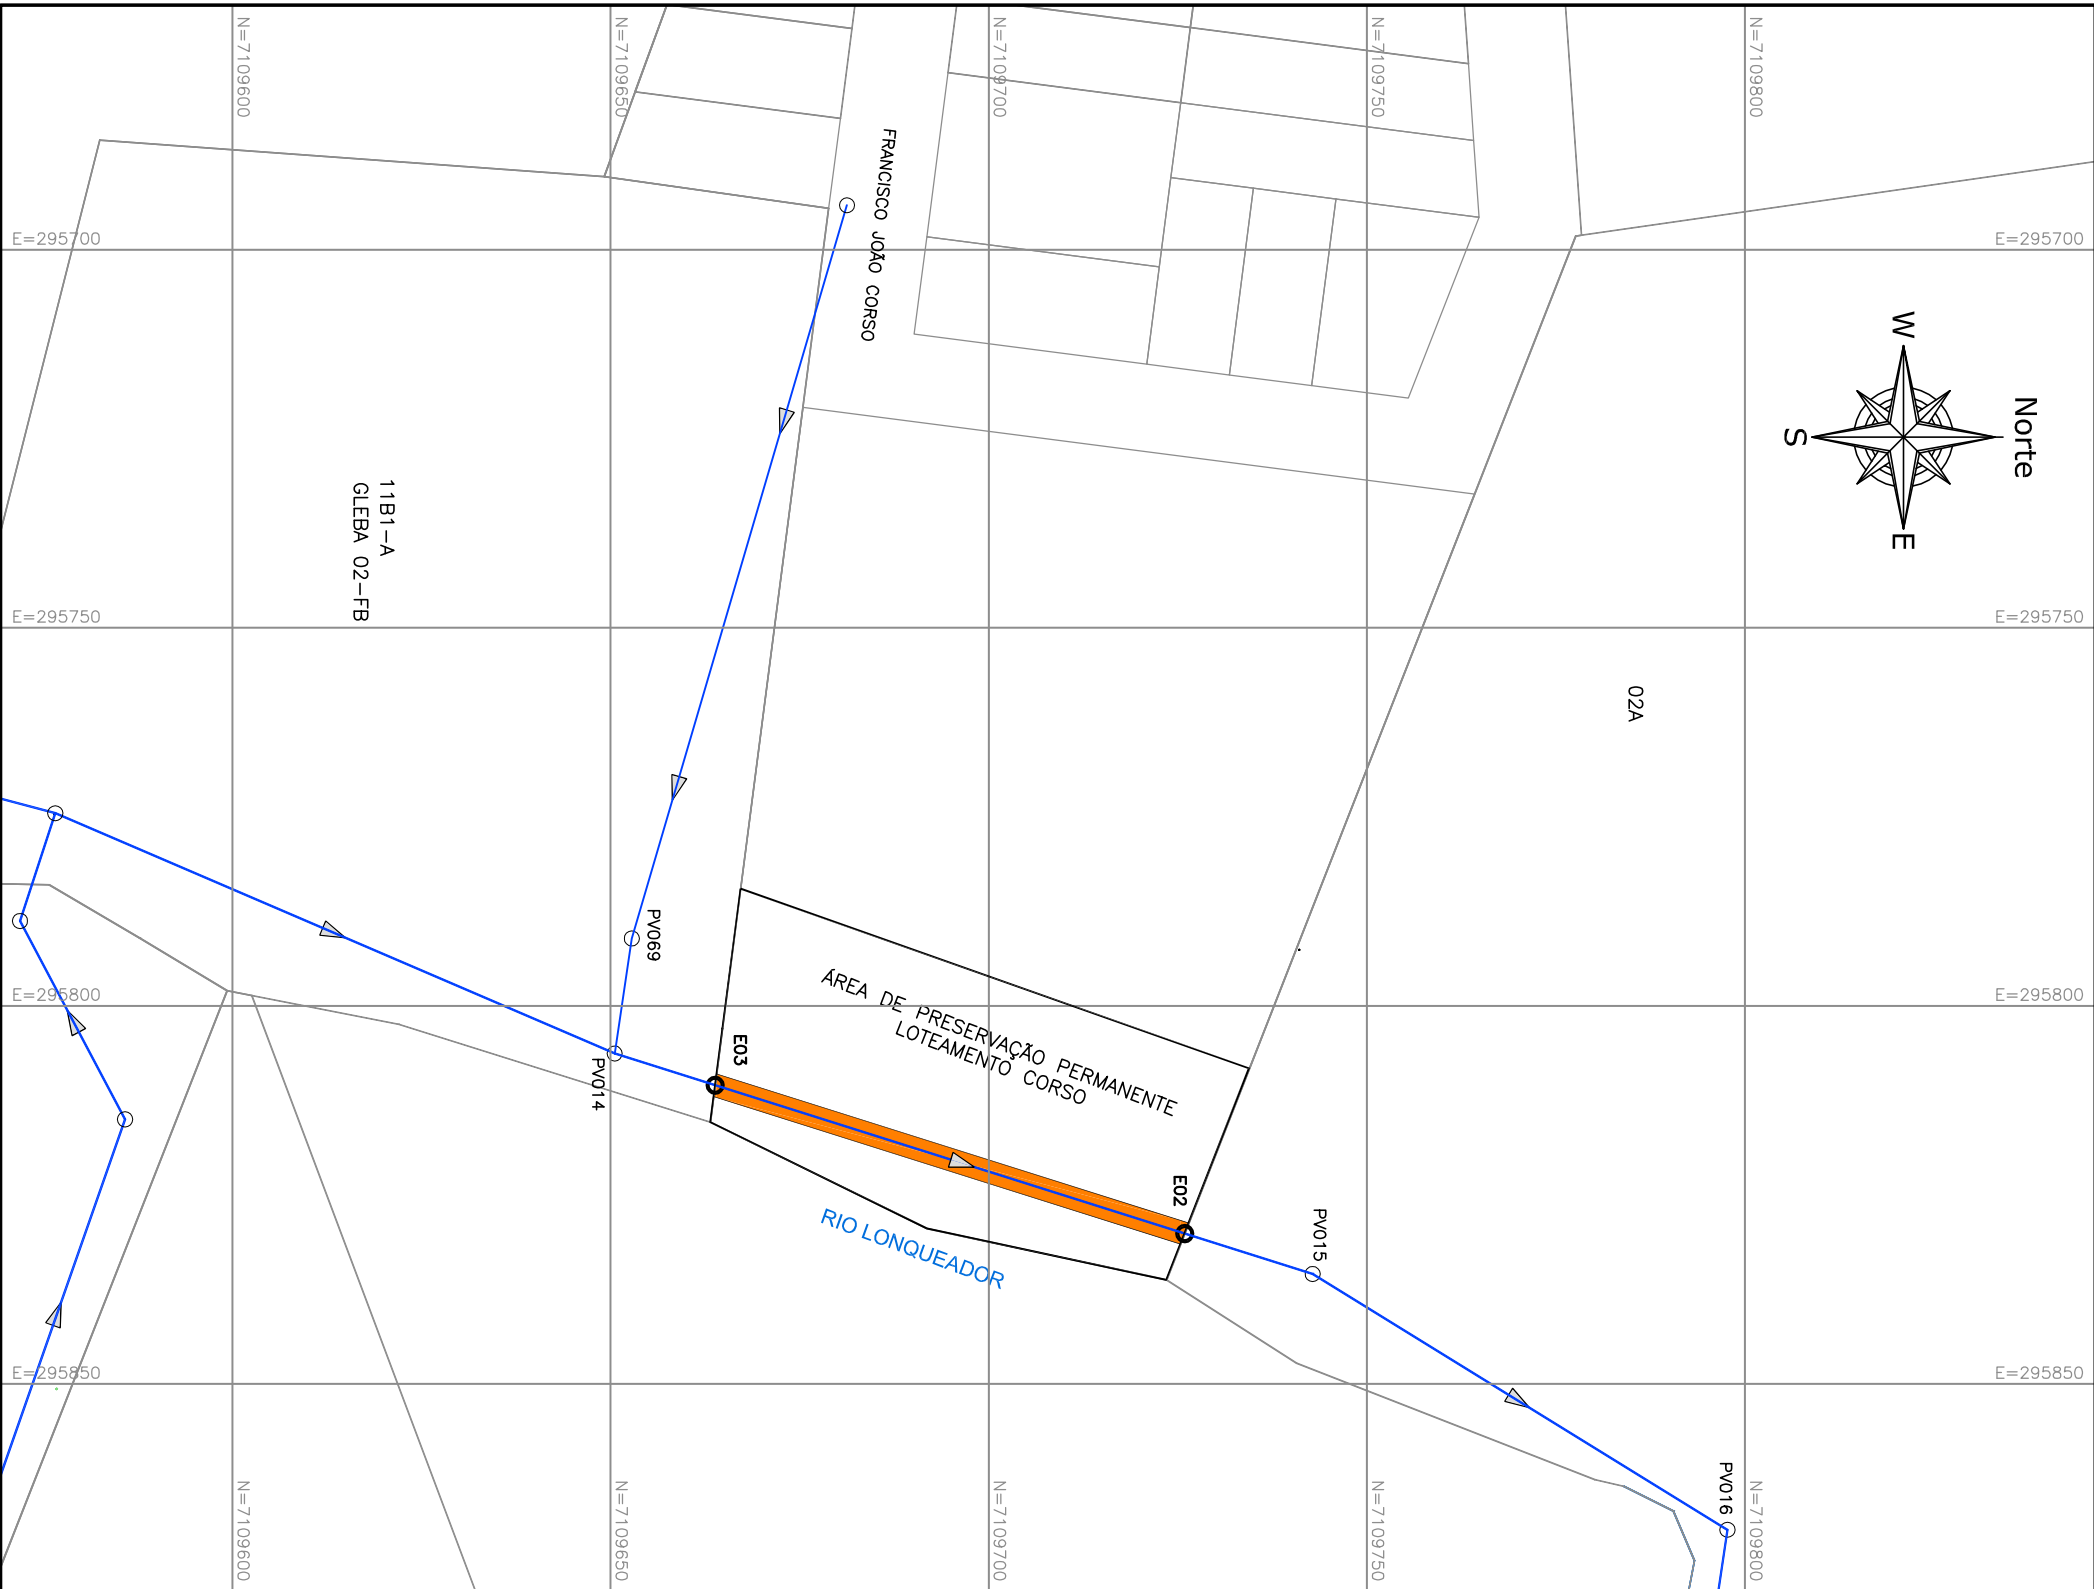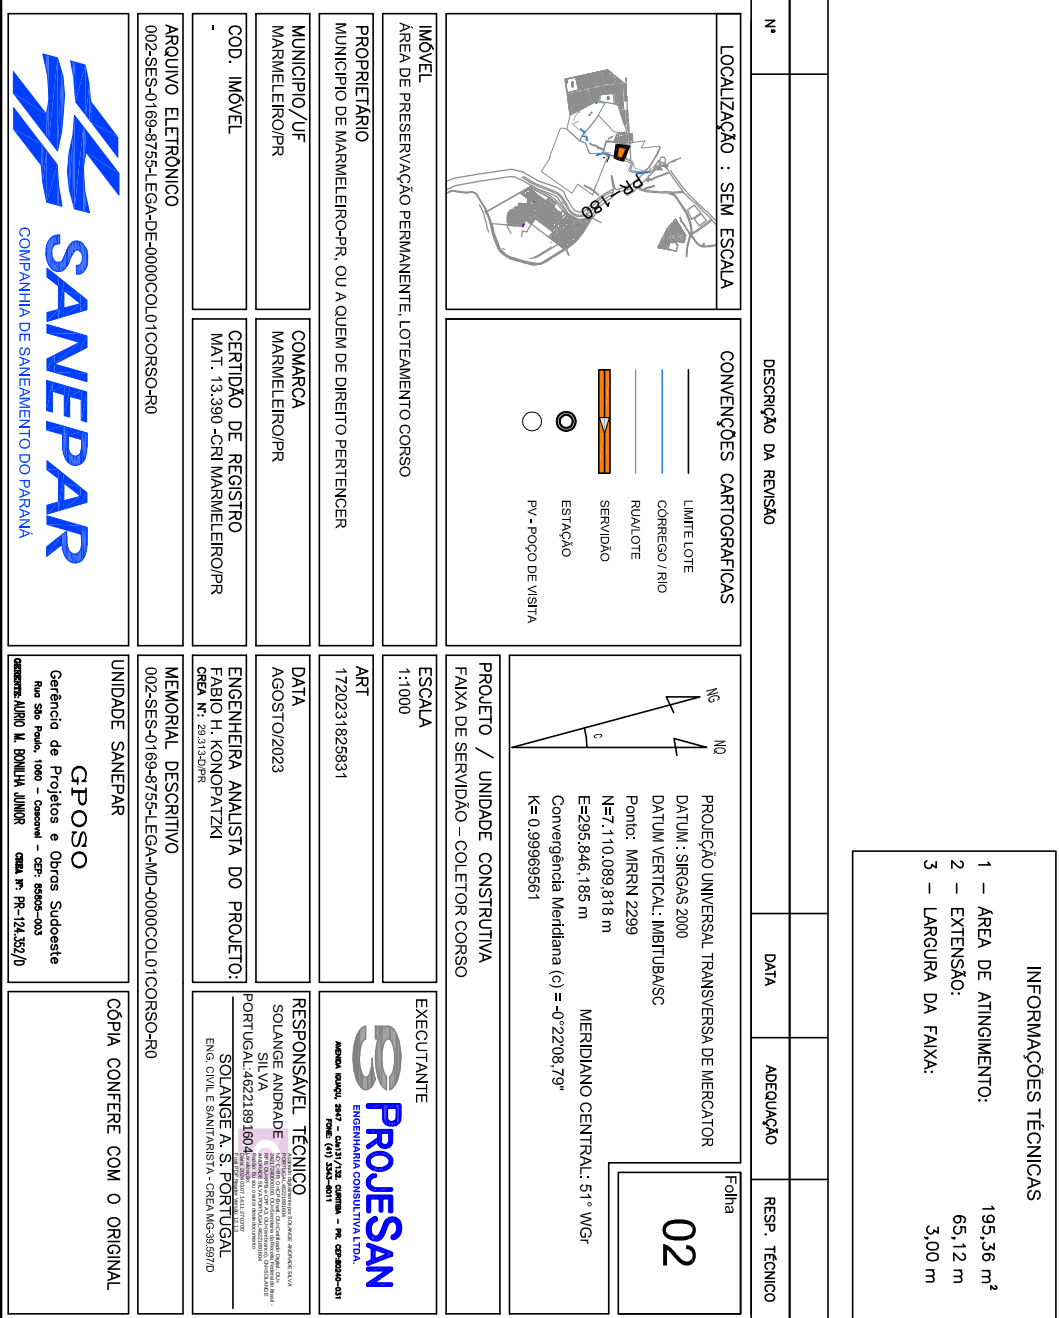

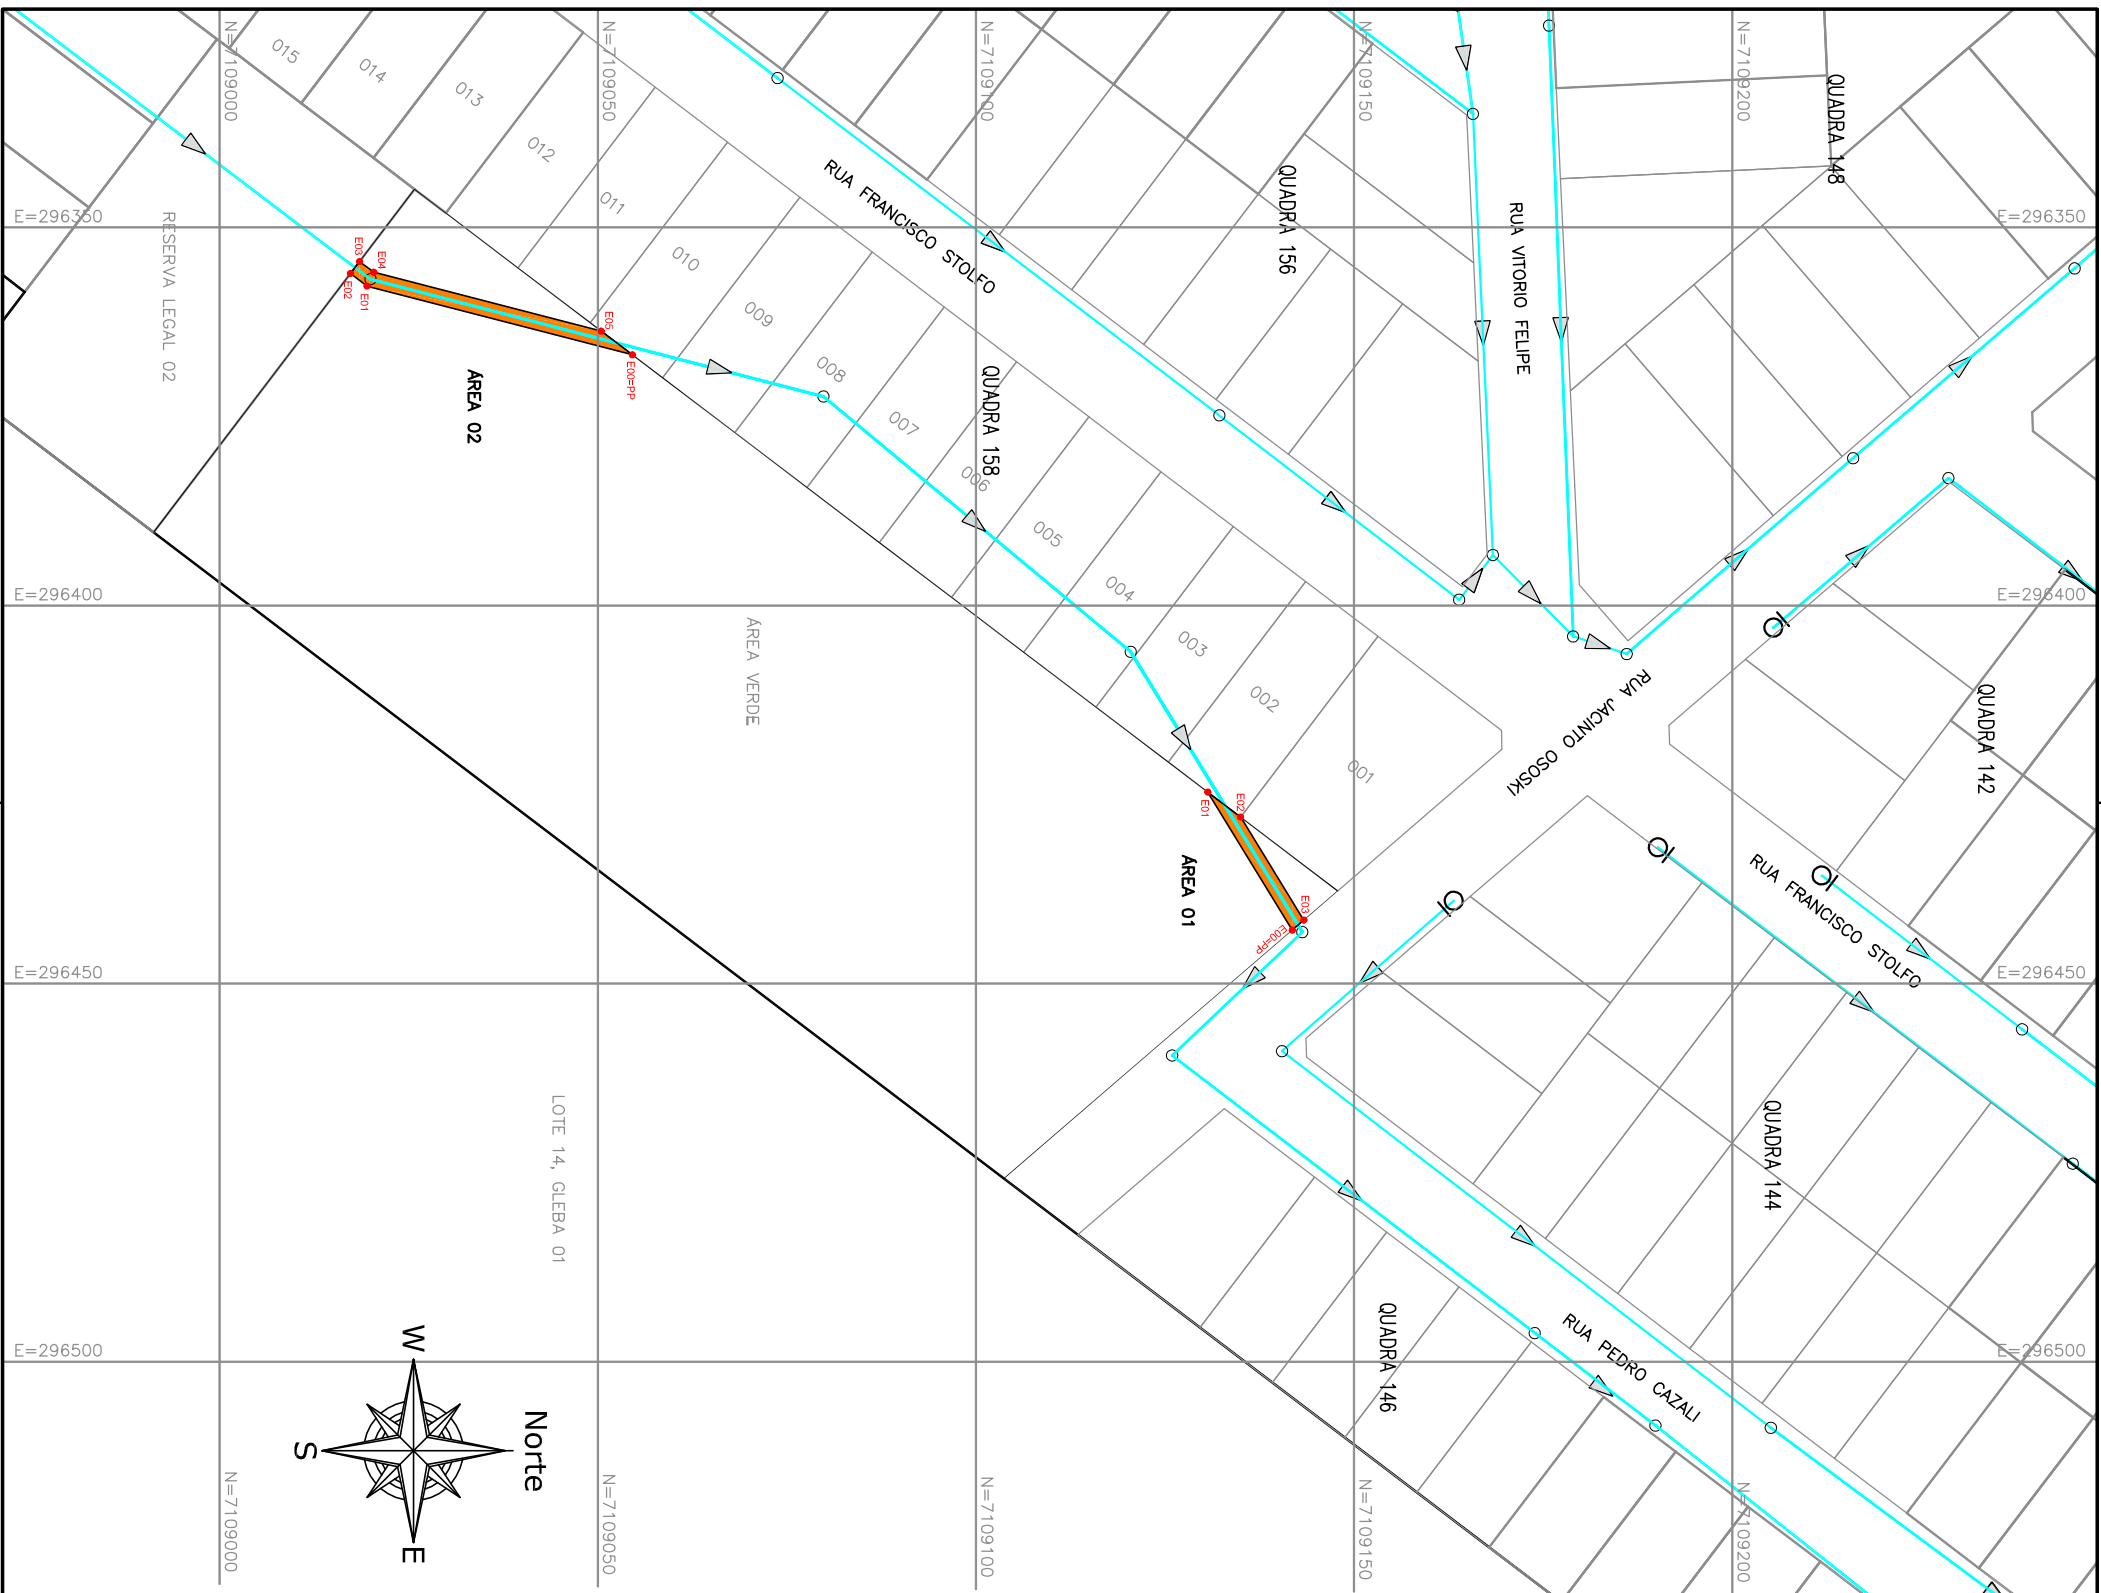


AREA 01					
VERTICE	VERTICE	AZIMUTE	DISTANCIA (m)	COORDENADA N (m)	COORDENADA E (m)
E00=PP	E01	238° 31' 17"	21.40	7.109.141,825	296.442,923
E01	E02	37° 14' 35"	5.44	7.109.130,651	296.424,674
E02	E03	58° 31' 17"	15.93	7.109.134,986	296.427,969
E03	E00=PP	139° 14' 28"	2.03	7.109.143,360	296.441,600

AREA 02					
VERTICE	VERTICE	AZIMUTE	DISTANCIA (m)	COORDENADA N (m)	COORDENADA E (m)
E00=PP	E01	194° 31' 03"	36.24	7.109.054,580	296.366,843
E01	E02	217° 14' 35"	2.76	7.109.019,497	296.357,759
E02	E03	307° 14' 35"	2.00	7.109.017,299	296.356,087
E03	E04	37° 14' 35"	2.36	7.109.018,510	296.354,495
E04	E05	14° 31' 03"	31.06	7.109.020,388	296.355,923
E05	E00=PP	37° 14' 35"	5.18	7.109.050,459	296.363,710

						INFORMAÇÕES TÉCNICAS	
						1 - ÁREA DE ATINGIMENTO:	109,76 m²
						2 - PERÍMETRO:	124,40 m

Nº	DESCRIÇÃO DA REVISÃO	DATA	ADEQUAÇÃO	RESP. TÉCNICO
LOCALIZAÇÃO : SEM ESCALA				
CONVENÇÕES CARTOGRAFICAS				
PROJEÇÃO UNIVERSAL TRANSVERSA DE MERCATOR				
DATUM : SIRGAS 2000				
DATUM VERTICAL: INIBTUBASC				
Ponto: MRRN 2299				
N=7.110.089,818 m				
E=296.846,185 m				
Convergência Meridiana (γ) = +0°22'08,79"				
K= 0,99989661				
MERIDIANO CENTRAL: 51° WGR				
Projeção Universal Transversa de Mercator				
Projeto / Unidade Construtiva				
Faixa de Serviço – Coletor Pedra Branca				
Escala				
1:500				
Proprietário				
Município de Marameleiro, ou a quem de direito pertencer				
Art				
1720231829331				
Data				
Agosto/2023				
Engenheira Analista do Projeto:				
Fábio H. Konopatzki				
CREA Nº: 28333-0/PR				
Memorial Descritivo				
002-S/ES-0169-8735-LIGA-MD-4000COLU01PEDRABRANCARO				
Unidade SANEPAR				
GPOSO				
Gerência de Projetos e Obras Sudeste				
Rua São Paulo, 1080 - Canoasw - CEP: 85005-003				
Cidade: Alvaro L. Bonilha Junior CREA Nº: PR-124.352/0				
Executante				
PROJESAN				
EMPRESA CONSULTORIA LTDA.				
Av. Paraná, 397 - Setor Industrial - Fone: (41) 3245-5811 - Fax: (41) 3245-5811				
Responsável Técnico				
Solange Andrade				
SILVIA				
PORTUGAL-46221891604				
CNPJ nº 08.888.888/0001-00				
Inscrição Estadual nº 10.000.000-00				
Inscrição Municipal nº 10.000.000-00				
SOLANGE A.S. PORTUGAL				
ENG. CIVIL E SANITÁRIA - CREA MG-98.897/D				
Cópia confere com o original				

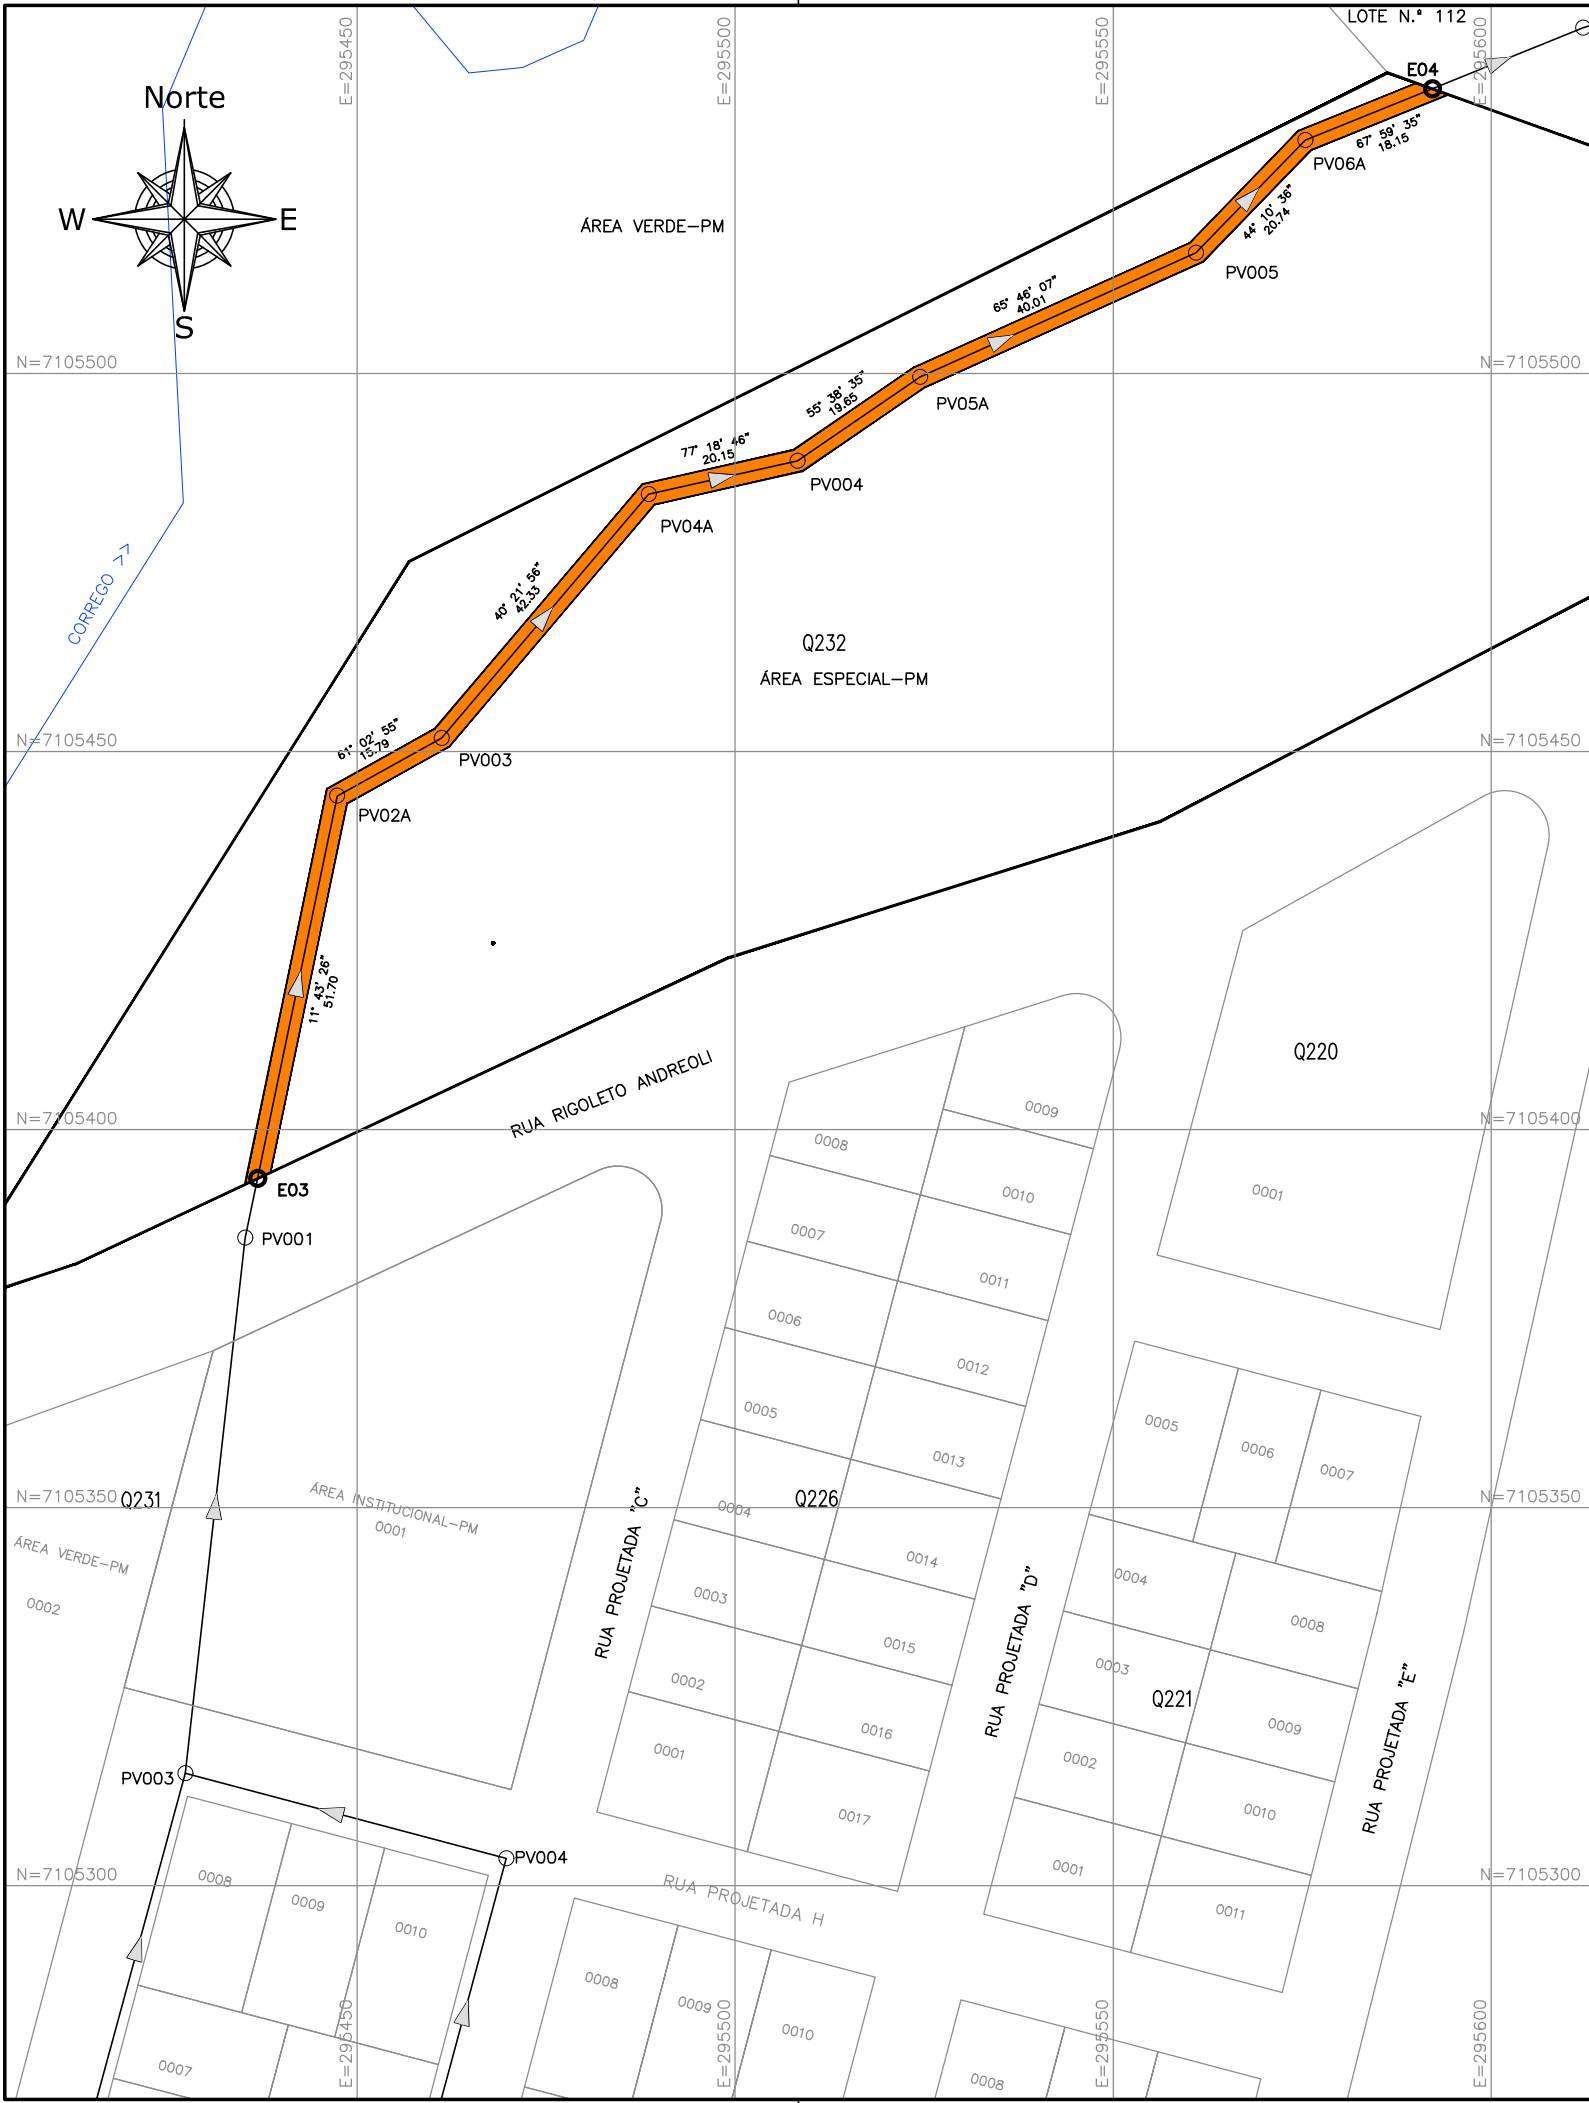

VÉRTICE	VÉRTICE	AZIMUTE	DISTÂNCIA (m)	COORDENADA N (m)	COORDENADA E (m)
E03	PV02A	11° 43' 26"	51.70	7.105.393,503	295.436,848
PV02A	PV003	61° 02' 55"	15.79	7.105.444,126	295.447,354
PV003	PV04A	40° 21' 56"	42.33	7.105.451,770	295.461,171
PV04A	PV004	77° 18' 46"	20.15	7.105.484,019	295.488,584
PV004	PV05A	55° 38' 35"	19.65	7.105.488,444	295.508,241
PV05A	PV005	65° 46' 07"	40.01	7.105.499,533	295.524,462
PV005	PV06A	44° 10' 36"	20.74	7.105.515,953	295.560,944
PV06A	E04	67° 59' 35"	18.15	7.105.530,827	295.575,396
E04	-	-	-	7.105.537,628	295.592,225

INFORMAÇÕES TÉCNICAS

- 1 - ÁREA DE ATINGIMENTO:

685,56 m²
- 2 - EXTENSÃO:

228,52 m
- 3 - LARGURA DA FAIXA:

3,00 m

Nº		DESCRIÇÃO DA REVISÃO		DATA	ADEQUAÇÃO	RESP. TÉCNICO
LOCALIZAÇÃO : SEM ESCALA		CONVENÇÕES CARTOGRAFICAS		Folha 02		
		— LIMITE LOTE — Córrego / Rio — Rua/Lote — Servidão — Estação — PV - Poço de Visita		PROJEÇÃO UNIVERSAL TRANSVERSA DE MERCATOR DATUM : SIRGAS 2000 DATUM VERTICAL: IMBITUBA/SC Ponto: MRRN 2299 N=7.110.089,818 m E=295.846,185 m MERIDIANO CENTRAL: 51° Wgr Convergência Meridiana (c) = -0°22'08,79" K= 0.99969561		
IMÓVEL LOTE 01 DA QUADRA 232 DO LOTEAMENTO COHAPAR MARMELEIRO III		ESCALA 1:1000		EXECUTANTE PROJESAN ENGENHARIA CONSULTIVA LTDA. AVENIDA IGUAZU, 2847 - CAJATI/132, CURITIBA - PR. CEP:80240-031 FONE: (41) 3343-8011		
PROPRIETÁRIO MUNICÍPIO DE MARMELEIRO, OU A QUEM DE DIREITO PERTENCER		ART 1720231825831		RESPONSÁVEL TÉCNICO SOLANGE ANDRADE SILVA PORTUGAL:46221891804 SOLANGE A. S. PORTUGAL ENG. CIVIL E SANITARISTA - CREA MG-39.597/D		
MUNICÍPIO/UF MARMELEIRO/PR		COMARCA MARMELEIRO/PR		DATA AGOSTO/2023		
COD. IMÓVEL -		CERTIDÃO DE REGISTRO MATRÍCULA 9.649 - CRI MARMELEIRO/PR		ENGENHEIRA ANALISTA DO PROJETO: FABIO H. KONOPATZKI CREA Nº: 29.313-D/PR		
ARQUIVO ELETRÔNICO 002-SES-0169-8755-LEGA-DE-0000COLA6MARMELEIRO-R0		MEMORIAL DESCRITIVO 002-SES-0169-8755-LEGA-MD-0000COLA6MARMELEIRO-R0		UNIDADE SANEPAR GPOSO Gerência de Projetos e Obras Sudoeste Rua São Paulo, 1060 - Cascavel - CEP: 85805-003 GERENTE: AURIO M. BONILHA JUNIOR CREA Nº: PR-124.352/D		
		CÓPIA CONFERE COM O ORIGINAL				



VERTICE	VERTICE	AZIMUTE	DISTÂNCIA (m)	COORDENADA N (m)	COORDENADA E (m)
E00=PP	E01	238° 31' 17"	7,04	7.109.130,651	296.424,674
E01	E02	307° 14' 35"	2,15	7.109.126,978	296.418,674
E02	E03	58° 31' 17"	12,89	7.109.128,277	296.416,966
E03	E00=PP	217° 14' 35"	5,44	7.109.134,986	296.427,969

INFORMAÇÕES TÉCNICAS	
1 - ÁREA DE ATINGIMENTO:	19,83 m²
2 - PERÍMETRO:	27,52 m

Nº		DATA		ADEQUAÇÃO		RESP. TÉCNICO	
LOCALIZAÇÃO : SEM ESCALA		CONVENÇÕES CARTOGRAFICAS		PROJEÇÃO UNIVERSAL TRANSVERSA DE MERCATOR DATUM : SIRGAS 2000 DATUM VERTICAL: MIBTUBA/SC Ponto: MRRN 2299 N=7.110.089,818 m E=295.846.185 m Convergência Meridiana (c) = -0°22'08,79" K= 0,99989561		Folha 03	
IMÓVEL LOTE 02 DA QUADRA 158 DO LOTEAMENTO PEDRA BRANCA		ESCALA 1:500		EXECUTANTE PROJESAN ENGENHARIA CONSULTIVA LTDA. RUA S. PAULO, 1060 - COCENAL - CEP: 85000-000 FONE: (011) 3045-4011			
PROPRIETÁRIO MUNICÍPIO DE MARMELEIRO-PR, OU A QUEM DE DIREITO PERTENCER		ART 1720231825831		RESPONSÁVEL TÉCNICO SOLANGE ANDRADE PORTUGAL, 402.2189.160 ENR. CIVIL E SANITÁRIA - CREA-MG-98.597/D			
MUNICÍPIO/UF MARMELEIRO/PR		COMARCA MARMELEIRO/PR		DATA AGOSTO/2023			
COD. IMÓVEL		CERTIDÃO DE REGISTRO MAT. 5.011 - CRMARMELEIRO/PR		ENGENHEIRA ANALISTA DO PROJETO: FABIO H. KONOPATZKI CREA Nº: 25.319.095			
ARQUIVO ELETRÔNICO 003-SES-0169-8755-LEGA-DE-0000COL01PEDRABRANCA-R0		MEMORIAL DESCRITIVO 003-SES-0169-8755-LEGA-MD-0000COL01PEDRABRANCA-R0		UNIDADE SANEPAR		CÓPIA CONFERE COM O ORIGINAL	
COMPANHIA DE SAANEAMENTO DO PARANÁ		GPOSO Gerência de Projetos e Obras Sudoeste Rua São Paulo, 1060 - Cocenul - CEP: 85000-000 GERENTE: ALBINO M. BONFIM, JÚNIOR - CREA Nº: PR-124.352/D					



VERTICE	VERTICE	AZIMUTE	DISTÂNCIA (m)	COORDENADA N (m)	COORDENADA E (m)
E00=PP	E01	238° 31' 17"	12.88	7.109.126,978	296.418,674
E01	E02	307° 14' 35"	2.15	7.109.120,253	296.407,692
E02	E03	58° 31' 17"	12.88	7.109.121,552	296.405,983
E03	E00=PP	127° 14' 35"	2.15	7.109.128,277	296.416,966


INFORMAÇÕES TÉCNICAS	
1 - ÁREA DE ATINGIMENTO:	25,76 m²
2 - PERÍMETRO:	30,06 m

Nº		DATA		ADEQUAÇÃO		RESP. TÉCNICO	
LOCALIZAÇÃO : SEM ESCALA		CONVENÇÕES CARTOGRAFICAS		Folha		04	
IMÓVEL LOTE 03 DA QUADRA 158 DO LOTEAMENTO PEDRA BRANCA		PR-180 RUA AGUA BRANCA		PROJEÇÃO UNIVERSAL TRANSVERSA DE MERGATOR DATUM : SIRGAS 2000 DATUM VERTICAL: MIBTUBA/SC Ponto: MRRN 2299 N=7.110.089,818 m E=295.846.185 m Convergência Meridiana (c) = -0°22'08,79" K= 0,99969561		PROJETO / UNIDADE CONSTRUCTIVA FAIXA DE SERVIÇÃO - COLETOR PEDRA BRANCA	
MUNICÍPIO/UF MARMELEIRO/PR		COMARCA MARMELEIRO/PR		DATA AGOSTO/2023		EXECUTANTE SOLANGE ANDRADE	
COD. IMÓVEL		CERTIDÃO DE REGISTRO MAT. 5.012 - CRI MARMELEIRO/PR		ENGENHEIRA ANALISTA DO PROJETO: FABIO H. KONOPATZKI CREA Nº: 25.319.095		RESPONSÁVEL TÉCNICO SOLANGE ANDRADE PORTUGAL-0622189160	
ARQUIVO ELETRÔNICO 004-SES-0169-8755-LEGA-DE-0000COL01PEDRABRANCA-R0		MEMORIAL DESCRITIVO 004-SES-0169-8755-LEGA-MD-0000COL01PEDRABRANCA-R0		UNIDADE SANEPAR		CÓPIA CONFERE COM O ORIGINAL	
COMPANHIA DE SANEAMENTO DO PARANÁ		GPOSO Gerência de Projetos e Obras Sudoeste Rua São Paulo, 1060 - Cascavel - CEP: 85805-000 GERENTE: ALBINO M. BOMBA JUNIOR CREA Nº: PR-124.352/D		PROJESAN ENGENHARIA CONSTRUCTIVA LTDA. Avenida Brasil, 2442 - 84317-715, Curitiba - PR, CEP: 81240-031 Fone: (41) 3045-4011			



VÉRTICE	VÉRTICE	AZIMUTE	DISTÂNCIA (m)	COORDENADA N (m)	COORDENADA E (m)
E00=PP	E01	238° 31' 17"	1,06	7.109,120,253	296,407,692
E01	E02	219° 44' 22"	11,02	7.109,119,698	296,406,785
E02	E03	307° 14' 35"	2,00	7.109,111,224	296,399,740
E03	E04	39° 44' 22"	11,44	7.109,112,436	296,398,146
E04	E05	58° 31' 17"	0,62	7.109,121,231	296,405,458
E05	E00=PP	127° 14' 35"	2,15	7.109,121,552	296,405,983

[illegible]

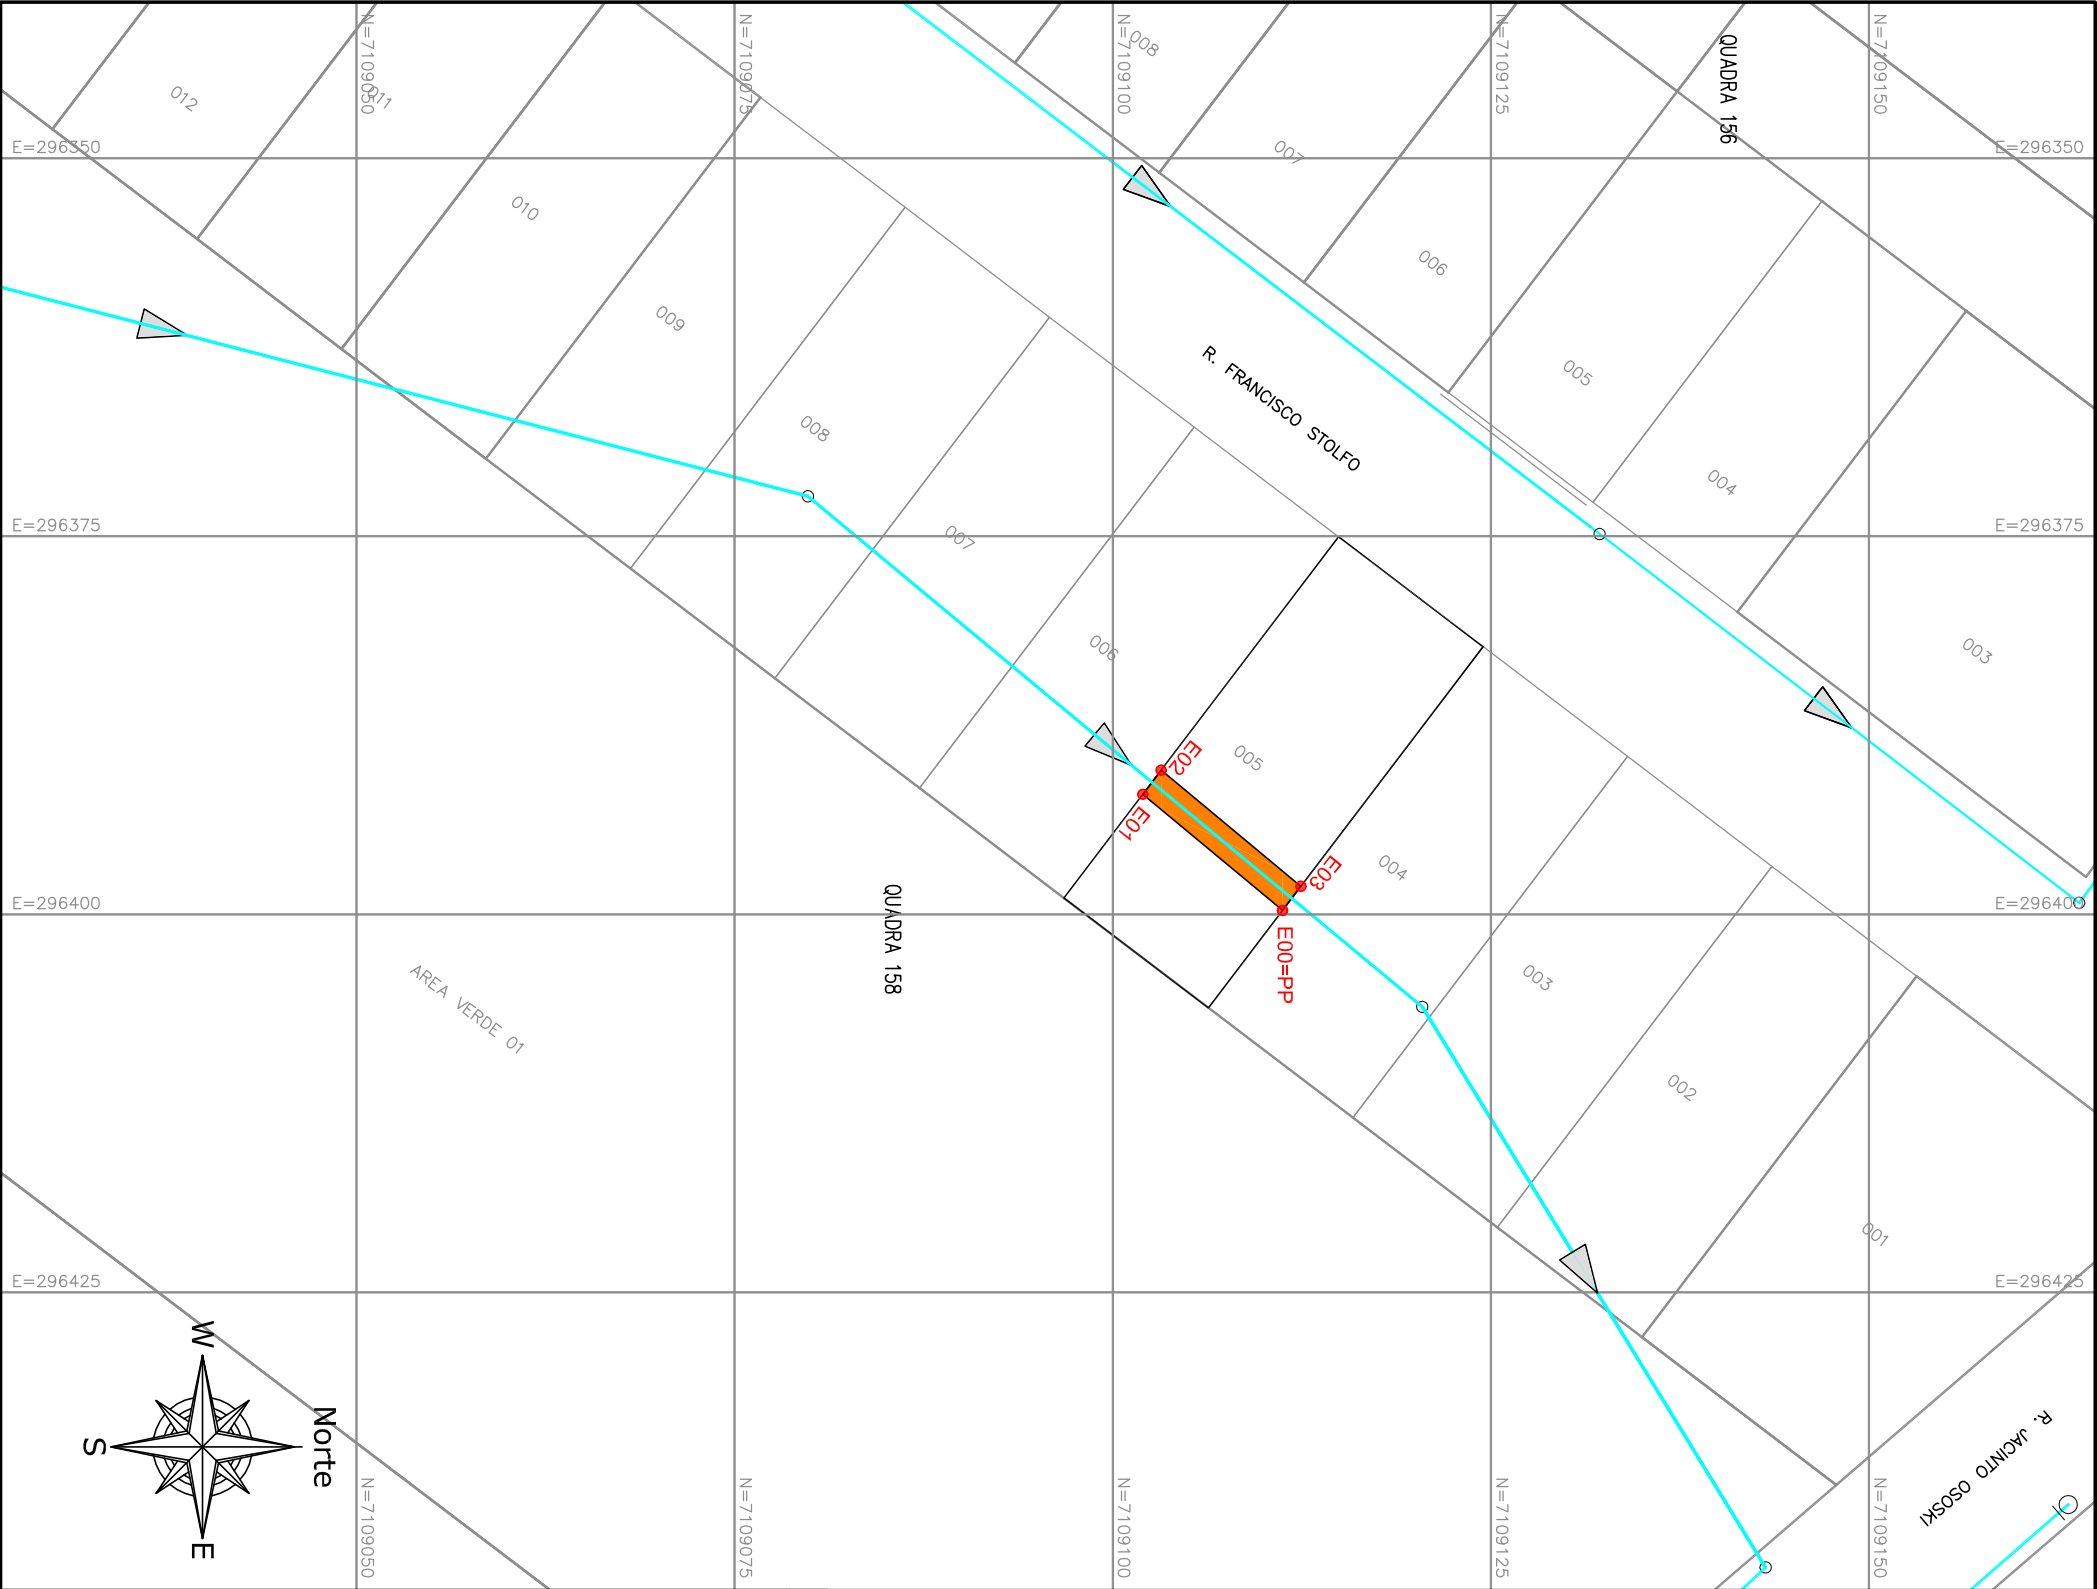

VÉRTICE	VÉRTICE	AZIMUTE	DISTÂNCIA (m)	COORDENADA N (m)	COORDENADA E (m)
E00=PP	E01	219° 44' 22"	12.00	7.109.111,224	296.399,740
E01	E02	307° 14' 35"	2.00	7.109.101,988	296.392,061
E02	E03	39° 44' 22"	12.00	7.109.103,200	296.390,468
E03	E00=PP	127° 14' 35"	2.00	7.109.112,436	296.398,146

INFORMAÇÕES TÉCNICAS	
1 - ÁREA DE ATINGIMENTO:	24,00 m²
2 - PERÍMETRO:	28,00 m

Nº		DATA		ADEQUAÇÃO	RESP. TÉCNICO
LOCALIZAÇÃO : SEM ESCALA					
CONVENÇÕES CARTOGRAFICAS		Folha 06			
IMÓVEL LOTE 05 DA QUADRA 158 DO LOTEAMENTO PEDRA BRANCA		PROJEÇÃO UNIVERSAL TRANSVERSA DE MERGATOR DATUM : SIRGAS 2000 DATUM VERTICAL: MIBTUBA/SC Ponto: MRRN 2299 N=7.110.089,818 m E=295.846,185 m Convergência Meridiana (c) = -0°22'08,79" K= 0,99989561			
PROPRIETÁRIO MUNICÍPIO DE MARMELEIRO-PR, OU A QUEM DE DIREITO PERTENCER		PROJETO / UNIDADE CONSTRUCTIVA FAIXA DE SERVIÇÃO - COLETOR PEDRA BRANCA			
MUNICÍPIO/UF MARMELEIRO/PR		EXECUTANTE PROJESAN			
COMARCA MARMELEIRO/PR		RESPONSÁVEL TÉCNICO SOLANGE ANDRADE			
CERTIDÃO DE REGISTRO MAT. 5.014 - CRI MARMELEIRO/PR		SILVIA PORTUGAL,4022189160			
ARQUIVO ELETRÔNICO 006-SES-0169-8755-LEGA-DE-0000COL01PEDRABRANCA-R0		ENGENHEIRA ANALISTA DO PROJETO: FABIO H KONOPATZKI CREA Nº: 25.319,0PR			
MEMORIAL DESCRITIVO 006-SES-0169-8755-LEGA-MD-0000COL01PEDRABRANCA-R0		SOLANGE A. S. PORTUGAL ENR. CIVIL E SANITÁRIA - CREA-MG-98.597/D			
UNIDADE SANEPAR		CÓPIA CONFERE COM O ORIGINAL			
GPOSO Gestão de Projetos e Obras Sudoeste Rua São Paulo, 1060 - Caxoeira - CEP: 85065-000 GERENTE: ALDO M. BONFIM, JÚNIOR - CREA Nº: PR-124.352/D					



Processo Nº 1030 / 2024

Código Verificador: JB31YK9H

Requerente: COMPANHIA DE SANEAMENTO DO PARANA - SANEPAR

Detalhes: Solicitação de Cessão de Uso em áreas do Município.

Assunto: GABINETE DO PREFEITO

Subassunto: OFICIO

Data Abertura: 06/06/2024 15:58

Data Previsão: 06/07/2024

Parecer

Data: 28/06/2024 08:40

Segue plantas solicitadas


**COMPANHIA DE SANEAMENTO DO
PARANA - SANEPAR**



VÉRTICE	VÉRTICE	AZIMUTE	DISTÂNCIA (m)	COORDENADA N (m)	COORDENADA E (m)
E00=PP	E01	219° 44' 22"	12,00	7.109.101,988	296.392,061
E01	E02	307° 14' 35"	2,00	7.109.092,752	296.384,382
E02	E03	39° 44' 22"	12,00	7.109.093,963	296.382,789
E03	E00=PP	127° 14' 35"	2,00	7.109.103,200	296.390,468

INFORMAÇÕES TÉCNICAS	
1 - ÁREA DE ATINGIMENTO:	24,00 m²
2 - PERÍMETRO:	28,00 m


Nº		DATA		ADEQUAÇÃO		RESP. TÉCNICO	
LOCALIZAÇÃO : SEM ESCALA		CONVENÇÕES CARTOGRAFICAS		PROJEÇÃO UNIVERSAL TRANSVERSA DE MERGATOR DATUM : SRGAS 2000 DATUM VERTICAL: MBTUBAISC Ponto: MRRN 2299 N=7.110.089,818 m E=295.846.185 m Convergência Meridiana (c) = -0°22'08,79" K= 0,99969561		Folha 07	
IMÓVEL LOTE 06 DA QUADRA 158 DO LOTEAMENTO PEDRA BRANCA		IMÓVEL		ESCALA 1:500		EXECUTANTE PROJESAN ENGENHARIA CONSULTIVA LTDA. RUA S. PAULO, 1060 - COCENAL - CEP: 85000-000 FONE: (41) 3045-4011	
PROPRIETÁRIO MUNICÍPIO DE MARMELEIRO-PR, OU A QUEM DE DIREITO PERTENCER		MUNICÍPIO/UF MARMELEIRO/PR		COMARCA MARMELEIRO/PR		RESPONSÁVEL TÉCNICO SOLANGE ANDRADE PORTUGAL,4022189-160 ENR. CIVIL E SANITÁRIA - CREA-MG-98.597/D	
COD. IMÓVEL -		CERTIDÃO DE REGISTRO MAT. 5.015 - CRI MARMELEIRO/PR		ENGENHEIRA ANALISTA DO PROJETO: FABIO H. KONOPATZKI CREA Nº: 25.319/PR		SOLANGE A. S. PORTUGAL ENR. CIVIL E SANITÁRIA - CREA-MG-98.597/D	
ARQUIVO ELETRÔNICO 007-SES-0169-8755-LEGA-DE-0000COL01PEDRABRANCA-R0		MEMORIAL DESCRITIVO 007-SES-0169-8755-LEGA-MD-0000COL01PEDRABRANCA-R0		UNIDADE SANEPAR		CÓPIA CONFERE COM O ORIGINAL	
COMPANHIA DE SAANEAMENTO DO PARANÁ		GPOSO Gerência de Projetos e Obras Sudoeste Rua São Paulo, 1060 - Cocenul - CEP: 85000-000 GERENTE: ALBINO M. BONFIM, JÚNIOR - CREA Nº: PR-124.352/D					

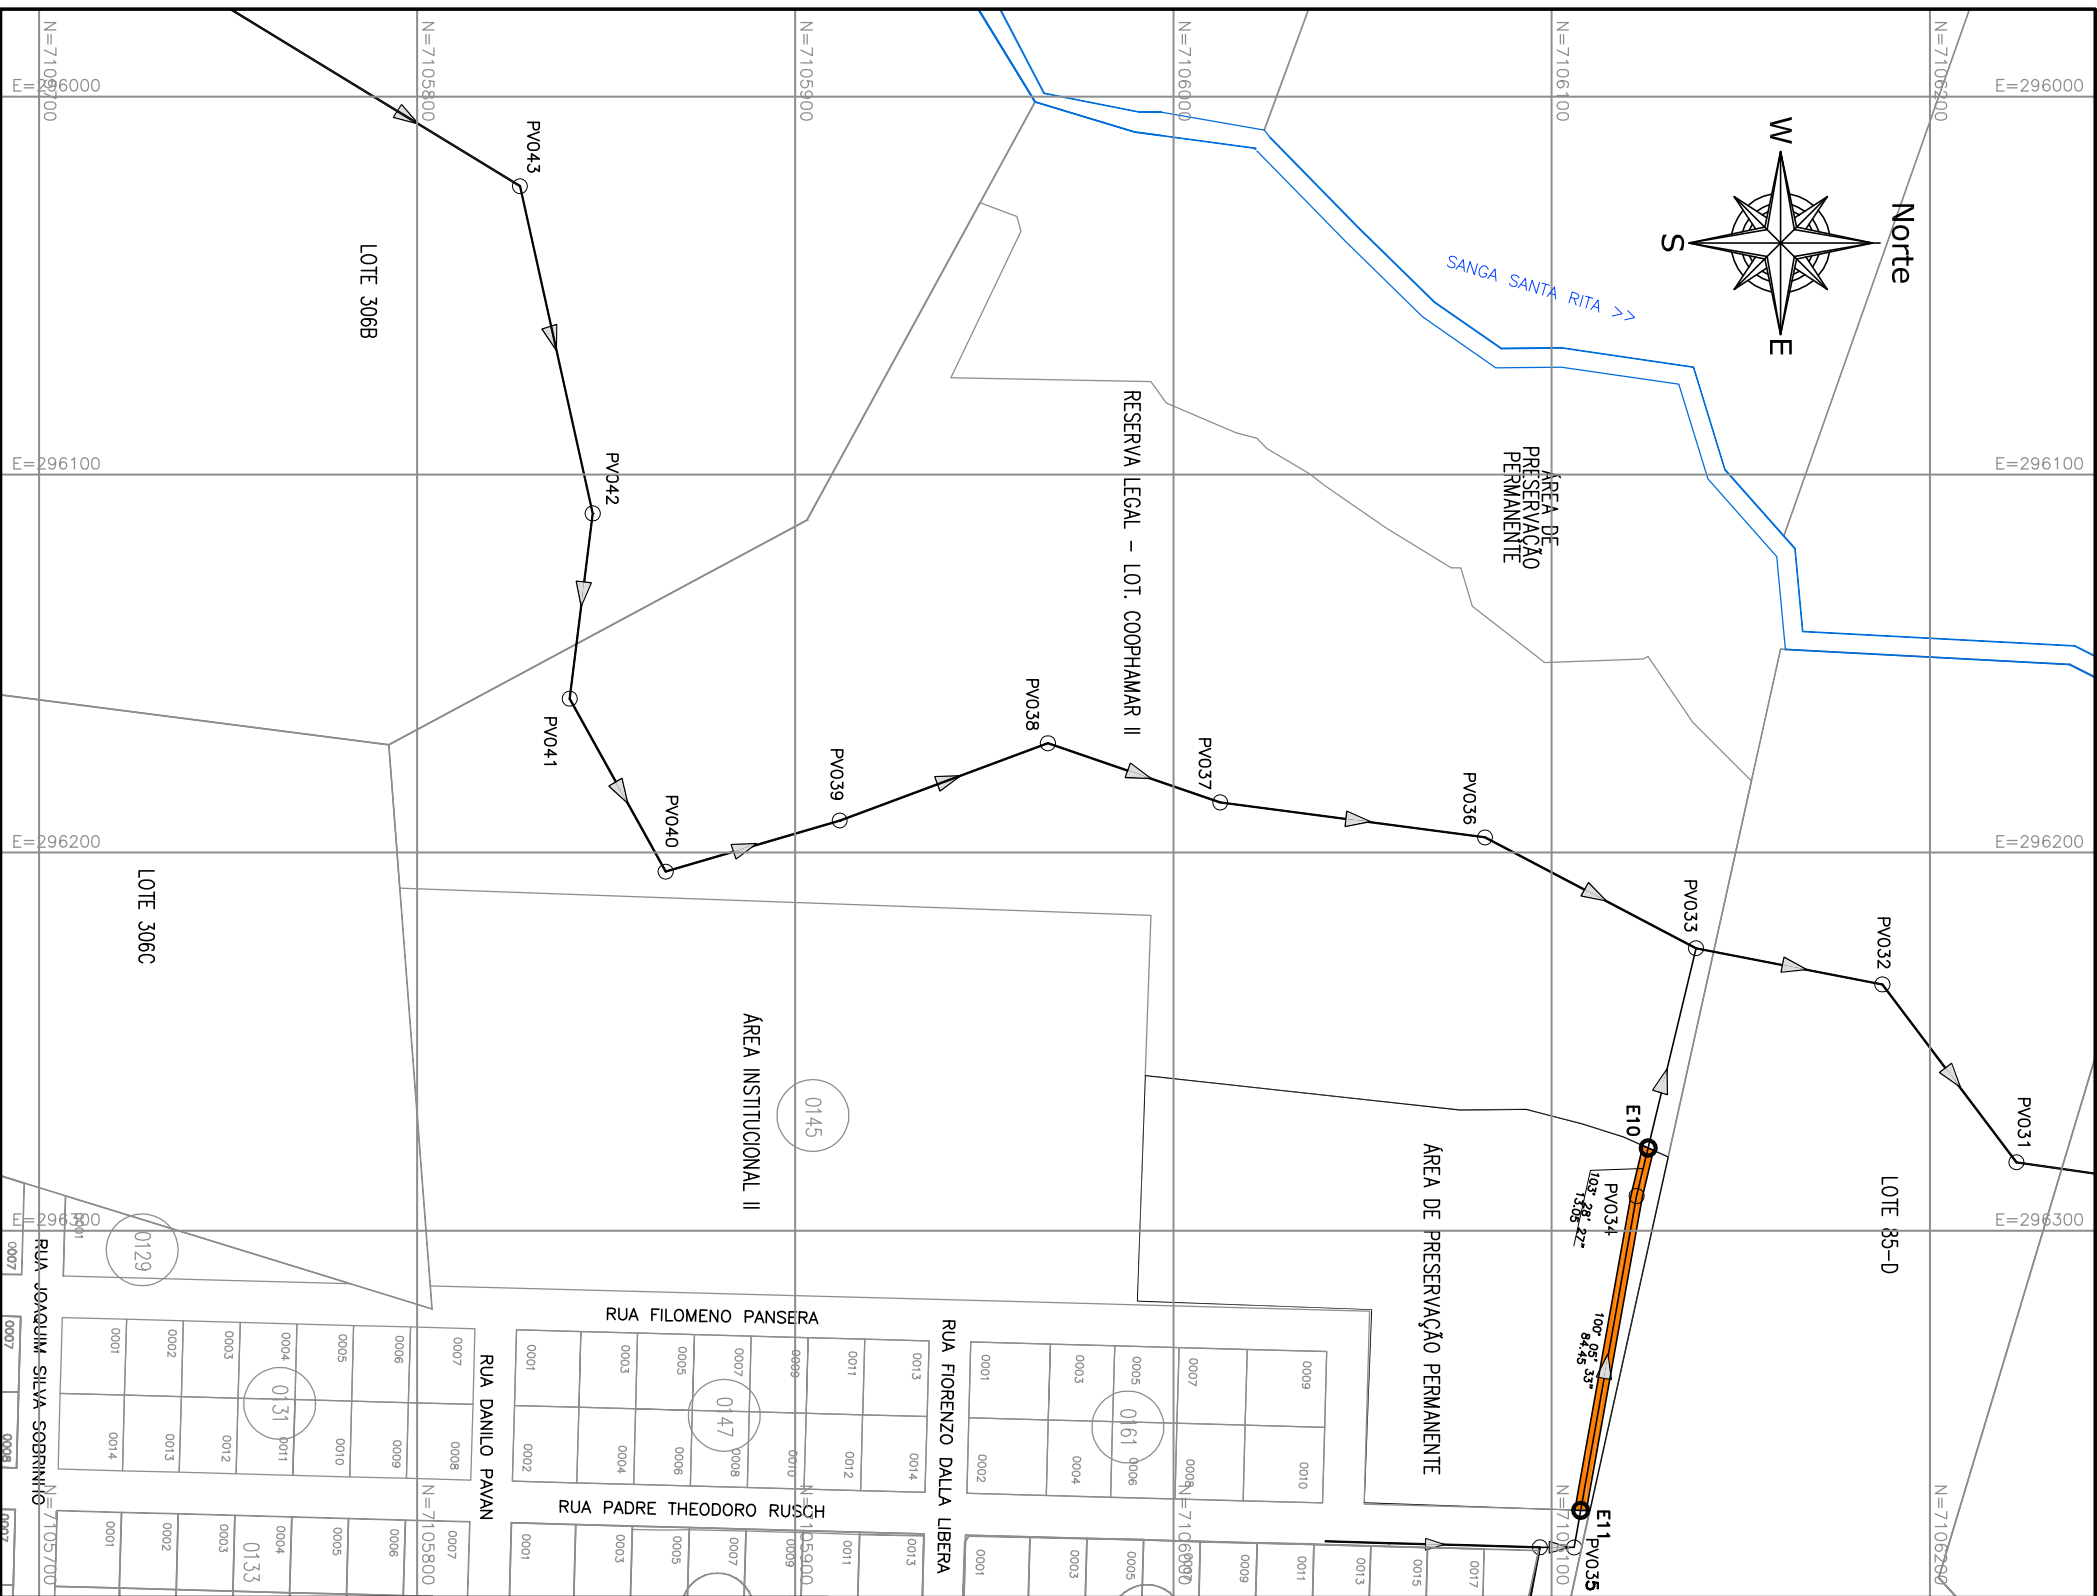

VÉRTICE	VÉRTICE	AZIMUTE	DISTÂNCIA (m)	COORDENADA N (m)	COORDENADA E (m)
E10	PV034	103° 28' 27"	13,05	7.106,125,547	296,278,089
PV034	E11	100° 05' 33"	84,45	7.106,122,507	296,290,777
E11	—	—	—	7.106,107,707	296,373,924

INFORMAÇÕES TÉCNICAS	
1 – ÁREA DE ATINGIMENTO:	292,50 m ²
2 – EXTENSÃO:	97,50 m
3 – LARGURA DA FAIXA:	3,00 m


[illegible]

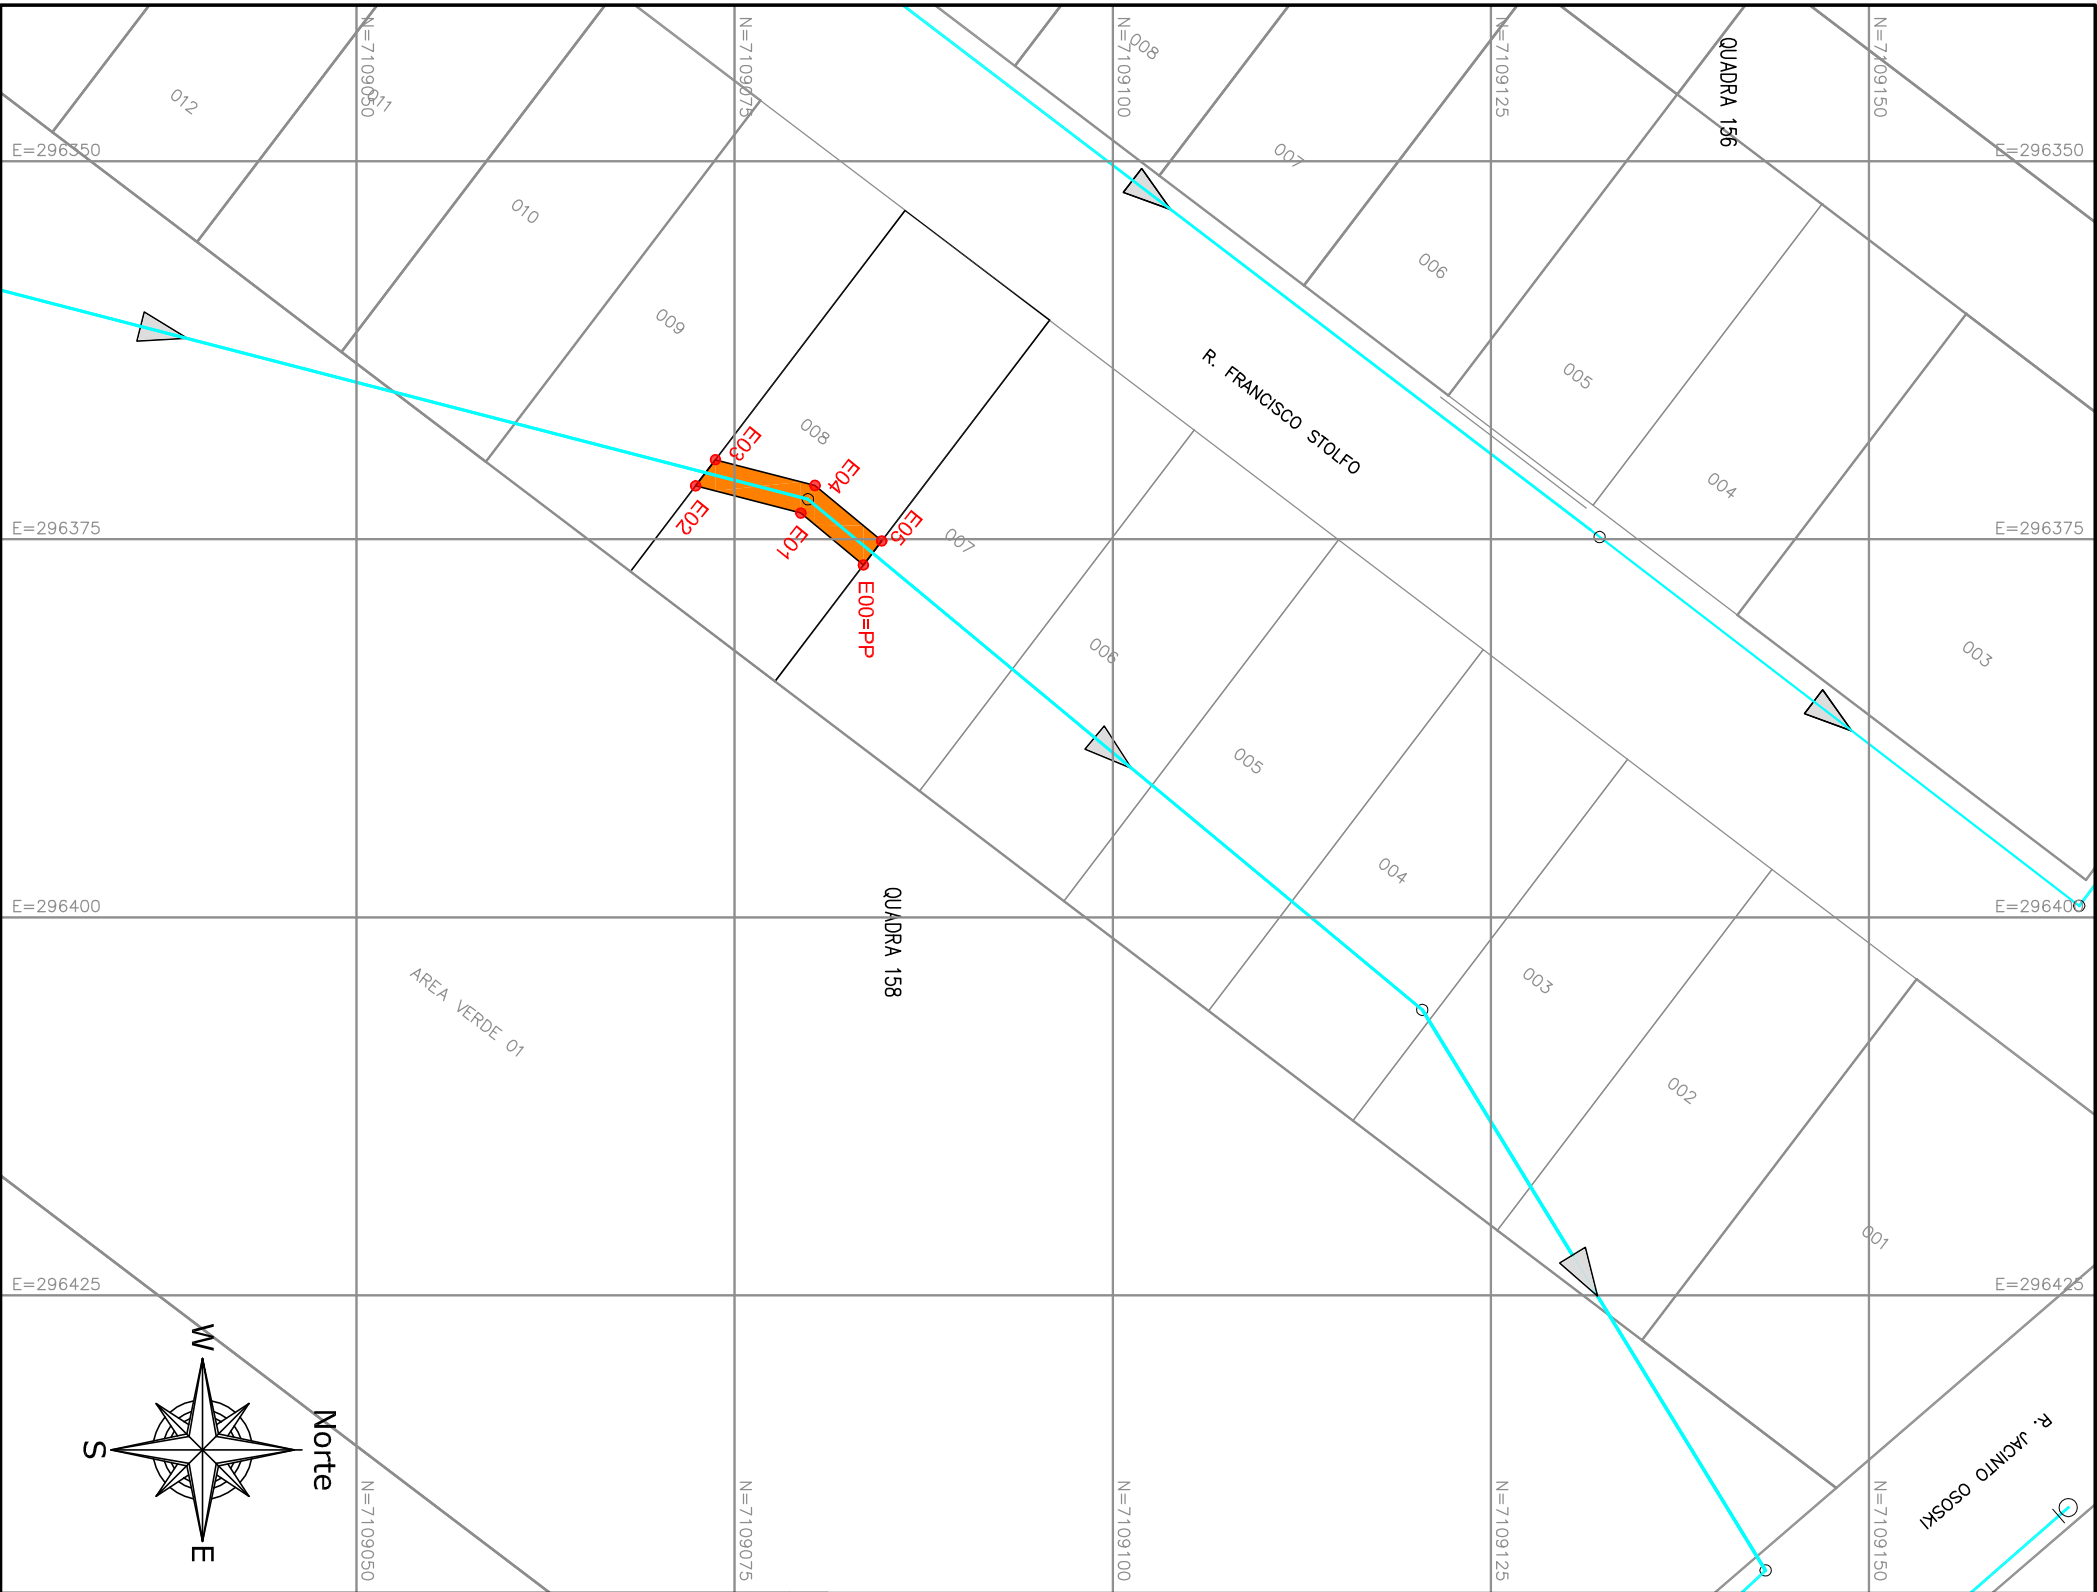

VÉRTICE	VÉRTICE	AZIMUTE	DISTÂNCIA (m)	COORDENADA N (m)	COORDENADA E (m)
E00=PP	E01	219° 44' 22"	5,38	7.109.083,515	296.376,704
E01	E02	194° 31' 03"	7,18	7.109.079,379	296.373,265
E02	E03	307° 14' 35"	2,17	7.109.072,425	296.371,464
E03	E04	14° 31' 03"	6,79	7.109.073,737	296.369,738
E04	E05	39° 44' 22"	5,74	7.109.080,314	296.371,441
E05	E00=PP	127° 14' 35"	2,00	7.109.084,727	296.375,110

INFORMAÇÕES TÉCNICAS	
1 - ÁREA DE ATINGIMENTO:	25,09 m²
2 - PERÍMETRO:	29,26 m

Nº		DATA		ADEQUAÇÃO		RESP. TÉCNICO	
LOCALIZAÇÃO : SEM ESCALA		CONVENÇÕES CARTOGRAFICAS		Folha		09	
IMÓVEL LOTE 08 DA QUADRA 158 DO LOTEAMENTO PEDRA BRANCA		PROJEÇÃO UNIVERSAL TRANSVERSA DE MERGATOR DATUM : SIRGAS 2000 DATUM VERTICAL: MIBTUBA/SC Ponto: MRRN 2299 N=7.110.089,818 m E=295.846,185 m Convergência Meridiana (c) = -0°22'08,79" K= 0,99989561		PROJETO / UNIDADE CONSTRUCTIVA FAIXA DE SERVIÇÃO - COLETOR PEDRA BRANCA		EXECUTANTE PROJESAN ENGENHARIA CONSTRUTIVA LTDA. RUA S. PAULO, 1060 - COCEN - CEP: 85000-000 FONE: (011) 3045-4011	
PROPRIETÁRIO MUNICÍPIO DE MARMELEIRO-PR, OU A QUEM DE DIREITO PERTENCER		ART 1720231825831		DATA 17/02/2023		RESPONSÁVEL TÉCNICO SOLANGE ANDRADE PORTUGAL, 402.2189.160 ENR. CIVIL E SANITÁRIA - CREA-MG-98.597/D	
MUNICÍPIO/UF MARMELEIRO/PR		COMARCA MARMELEIRO/PR		DATA AGOSTO/2023		RESPONSÁVEL TÉCNICO SOLANGE ANDRADE PORTUGAL, 402.2189.160 ENR. CIVIL E SANITÁRIA - CREA-MG-98.597/D	
COD. IMÓVEL -		CERTIDÃO DE REGISTRO MAT. 5.017 - CRI MARMELEIRO/PR		MEMORIAL DESCRITIVO 009-SES-0169-8755-LEGA-MD-0000COL01PEDRABRANCA-R0		UNIDADE SANEPAR CÓPIA CONFERE COM O ORIGINAL	
ARQUIVO ELETRÔNICO 009-SES-0169-8755-LEGA-DE-0000COL01PEDRABRANCA-R0		UNIDADE SANEPAR		GPOSO Gestão de Projetos e Obras Sudoeste Rua São Paulo, 1060 - Cocen - CEP: 85000-000 GERENTE: ALDO M. BONFIM, JÚNIOR - CREA Nº: PR-124.352/D		CÓPIA CONFERE COM O ORIGINAL	

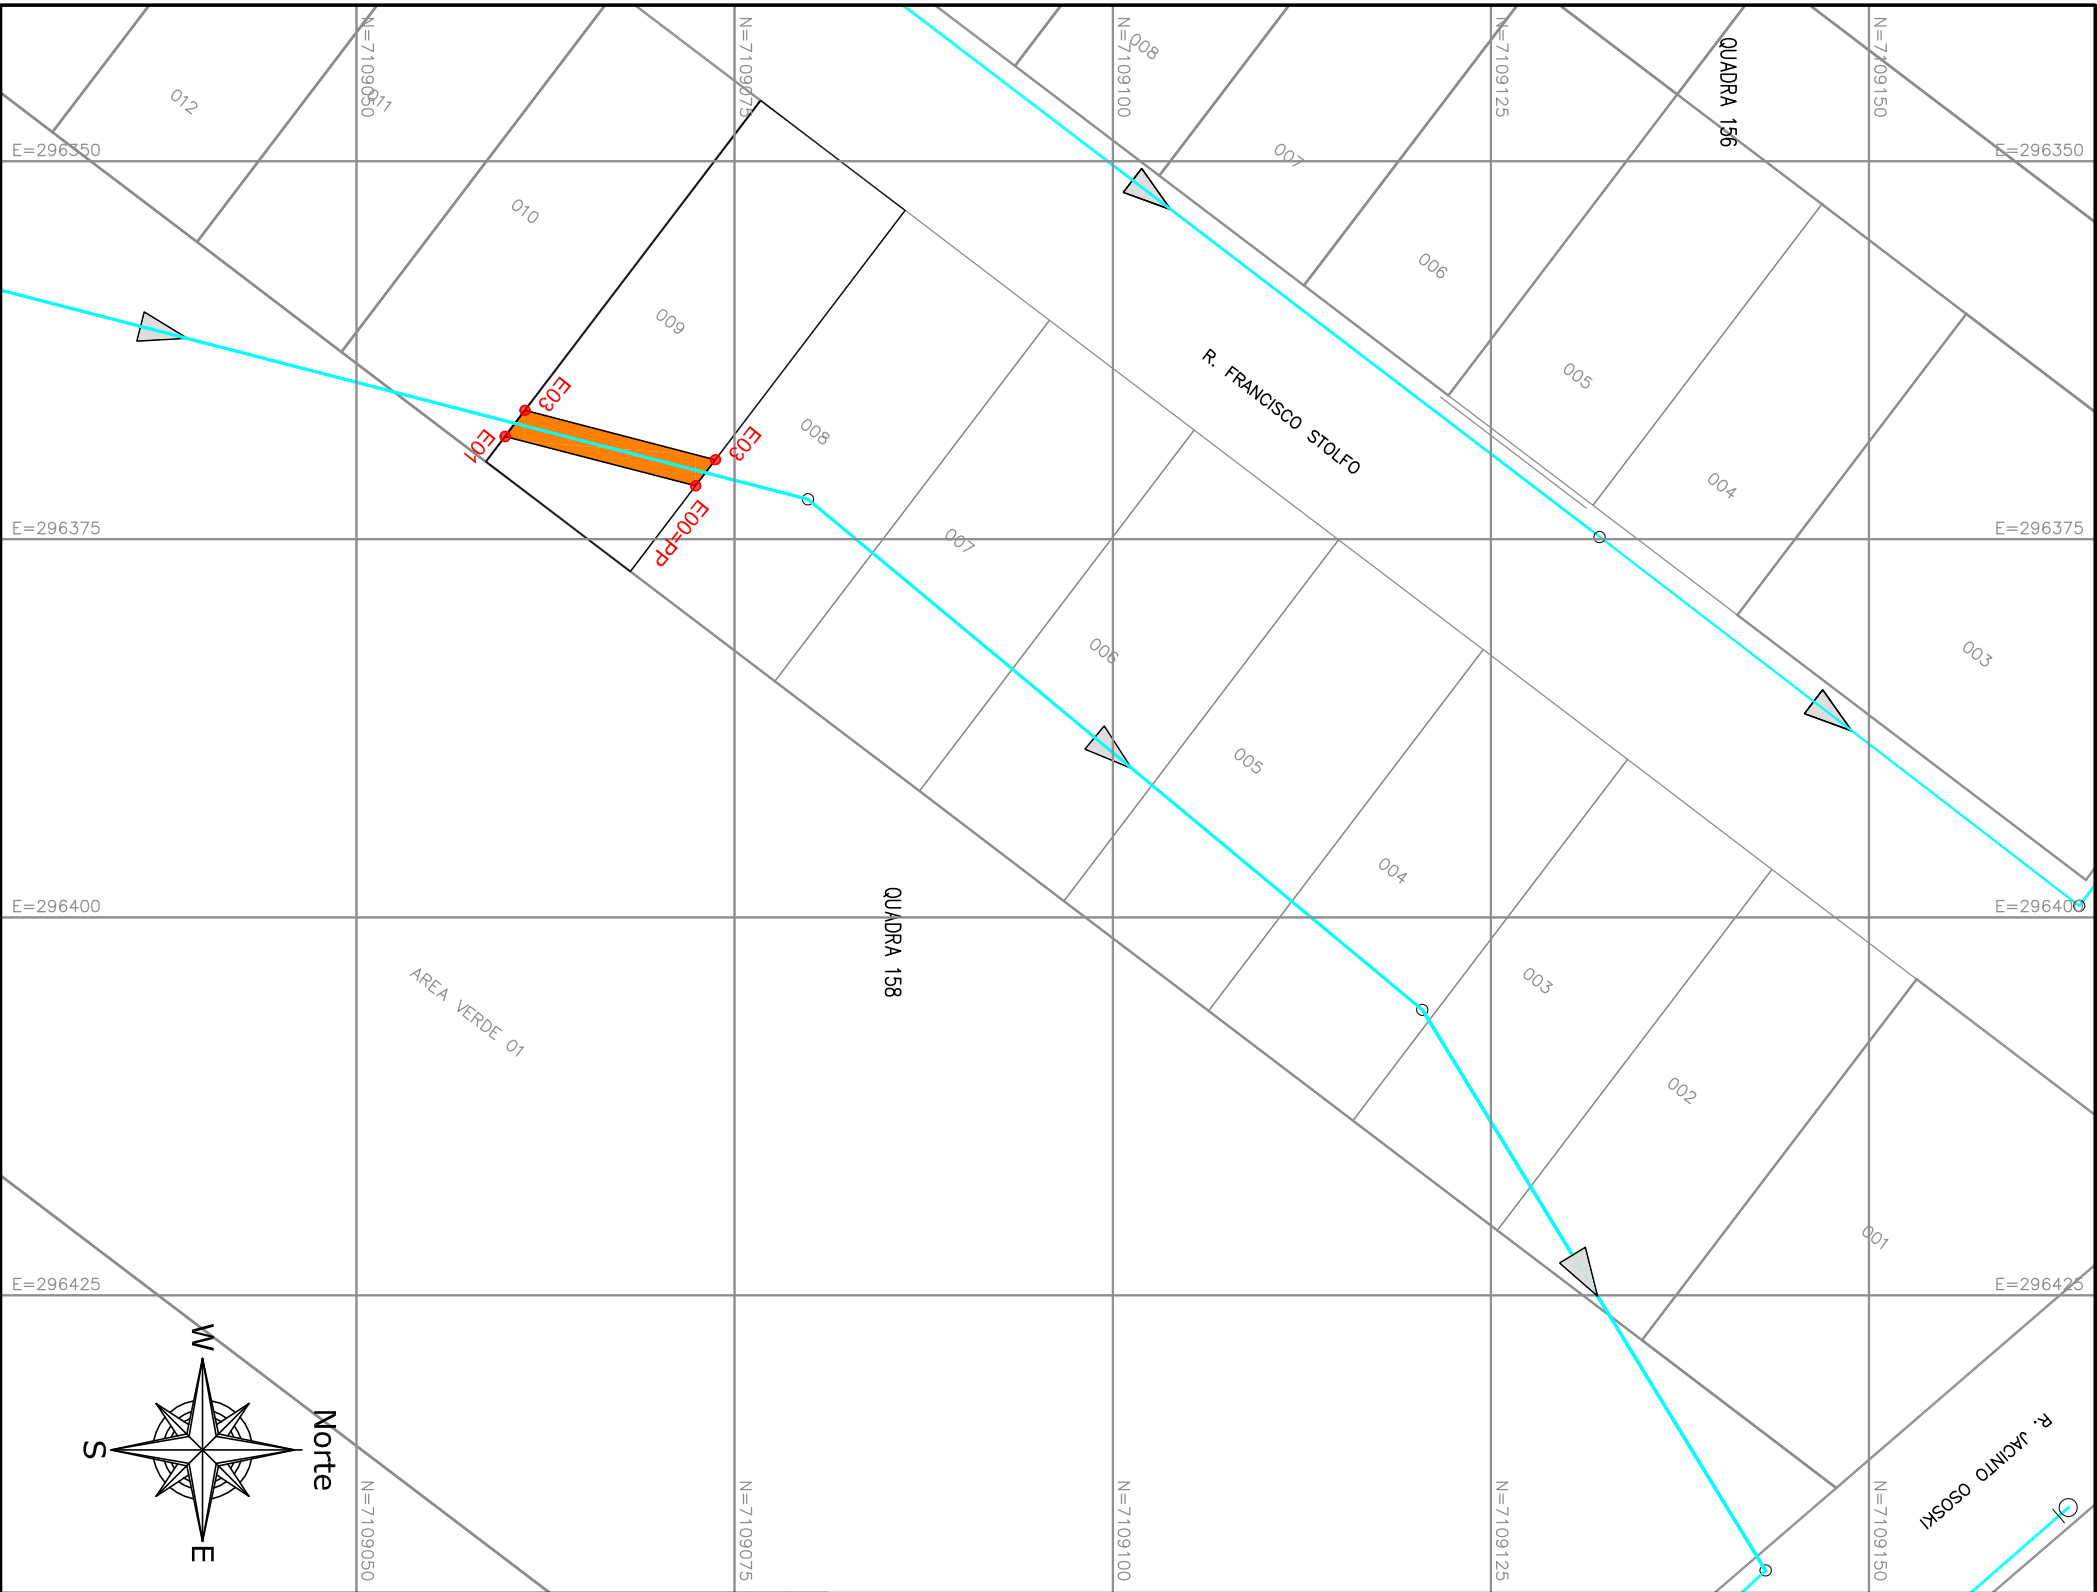

VERTICE	VERTICE	AZIMUTE	DISTANCIA (m)	COORDENADA N (m)	COORDENADA E (m)
E00=PP	E01	194° 31' 03"	13,01	7.109.072,425	296.371,464
E01	E02	307° 14' 35"	2,17	7.109.059,830	296.368,203
E02	E03	14° 31' 03"	13,01	7.109.061,142	296.366,476
E03	E00=PP	127° 14' 35"	2,17	7.109.073,737	296.369,738

INFORMAÇÕES TÉCNICAS	
1 - ÁREA DE ATINGIMENTO:	26,02 m²
2 - PERÍMETRO:	30,36 m


Nº		DATA		ADEQUAÇÃO		RESP. TÉCNICO	
LOCALIZAÇÃO : SEM ESCALA		CONVENÇÕES CARTOGRAFICAS		Folha		10	
IMÓVEL LOTE 08 DA QUADRA 158 DO LOTEAMENTO PEDRA BRANCA		PR 180 RUA AGUA BRANCA		PROJEÇÃO UNIVERSAL TRANSVERSA DE MERGATOR DATUM : SIRGAS 2000 DATUM VERTICAL: MIBTUBA/SC Ponto: MRRN 2299 N=7.110.089,818 m E=295.846,185 m Convergência Meridiana (c) = -0°22'08,79" K= 0,99969561		PROJETO / UNIDADE CONSTRUCTIVA FAIXA DE SERVIÇÃO - COLETOR PEDRA BRANCA	
MUNICÍPIO DE MARMELEIRO-PR, OU A QUEM DE DIREITO PERTENCER		MUNICÍPIO DE MARMELEIRO-PR		MUNICÍPIO DE MARMELEIRO-PR		MUNICÍPIO DE MARMELEIRO-PR	
MUNICÍPIO/UF		COMARCA		COMARCA		COMARCA	
COD. IMÓVEL		CERTIDÃO DE REGISTRO		CERTIDÃO DE REGISTRO		CERTIDÃO DE REGISTRO	
ARQUIVO ELETRÔNICO		010-SES-0169-8755-LEGA-DE-0000COL01PEDRABRANCA-R0		MEMORIAL DESCRITIVO		010-SES-0169-8755-LEGA-MD-0000COL01PEDRABRANCA-R0	
UNIDADE SANEPAR		GPOSO		GPOSO		GPOSO	
CÓPIA CONFERE COM O ORIGINAL		CÓPIA CONFERE COM O ORIGINAL		CÓPIA CONFERE COM O ORIGINAL		CÓPIA CONFERE COM O ORIGINAL	



VERTICE	VERTICE	AZIMUTE	DISTANCIA (m)	COORDENADA N (m)	COORDENADA E (m)
E00=PP	E01	194° 31' 03"	5.42	7.109.059,830	296.368,203
E01	E02	217° 14' 35"	5.18	7.109.054,580	296.366,843
E02	E03	14° 31' 03"	11.04	7.109.050,459	296.363,710
E03	E00=PP	127° 14' 35"	2.17	7.109.061,142	296.366,476

INFORMAÇÕES TÉCNICAS	
1 - ÁREA DE ATINGIMENTO:	16,46 m²
2 - PERÍMETRO:	23,81 m

Nº		DATA		ADEQUAÇÃO		RESP. TÉCNICO	
LOCALIZAÇÃO : SEM ESCALA		CONVENÇÕES CARTOGRAFICAS		Folha		11	
IMÓVEL LOTE 10 DA QUADRA 158 DO LOTEAMENTO PEDRA BRANCA		PR-180 RUA AGUA BRANCA		PROJEÇÃO UNIVERSAL TRANSVERSA DE MERGATOR DATUM : SIRGAS 2000 DATUM VERTICAL: MIBTUBA/SC Ponto: MRRN 2299 N=7.110.089,818 m E=295,846,185 m Convergência Meridiana (c) = -0°22'08,79" K= 0,99989561		PROJETO / UNIDADE CONSTRUCTIVA FAIXA DE SERVIÇÃO - COLETOR PEDRA BRANCA	
MUNICIPIO/UF MARMELEIRO/PR		COMARCA MARMELEIRO/PR		DATA AGOSTO/2023		EXECUTANTE PROJESAN	
COD. IMÓVEL		CERTIDÃO DE REGISTRO MAT. 5.019 - CRI MARMELEIRO/PR		ENGENHEIRA ANALISTA DO PROJETO: FABIO H. KONOPATZKI CREA Nº: 25.319,0/PR		RESPONSÁVEL TÉCNICO SOLANGE ANDRADE PORTUGAL,462.2189.160 ENR. CIVIL E SANITÁRIA - CREA-MG-98.597/D	
ARQUIVO ELETRÔNICO 011-SES-0169-8755-LEGA-DE-0000COL01PEDRABRANCA-R0		MEMORIAL DESCRITIVO 011-SES-0169-8755-LEGA-MD-0000COL01PEDRABRANCA-R0		UNIDADE SANEPAR		CÓPIA CONFERE COM O ORIGINAL	
GPOSO Gestão de Projetos e Obras Sudoeste Rua São Paulo, 1060 - Caxoeira - CEP: 85060-000 GERENTE: ALDO M. BONFIM, JÚNIOR - CREA Nº: PR-124.352/D		

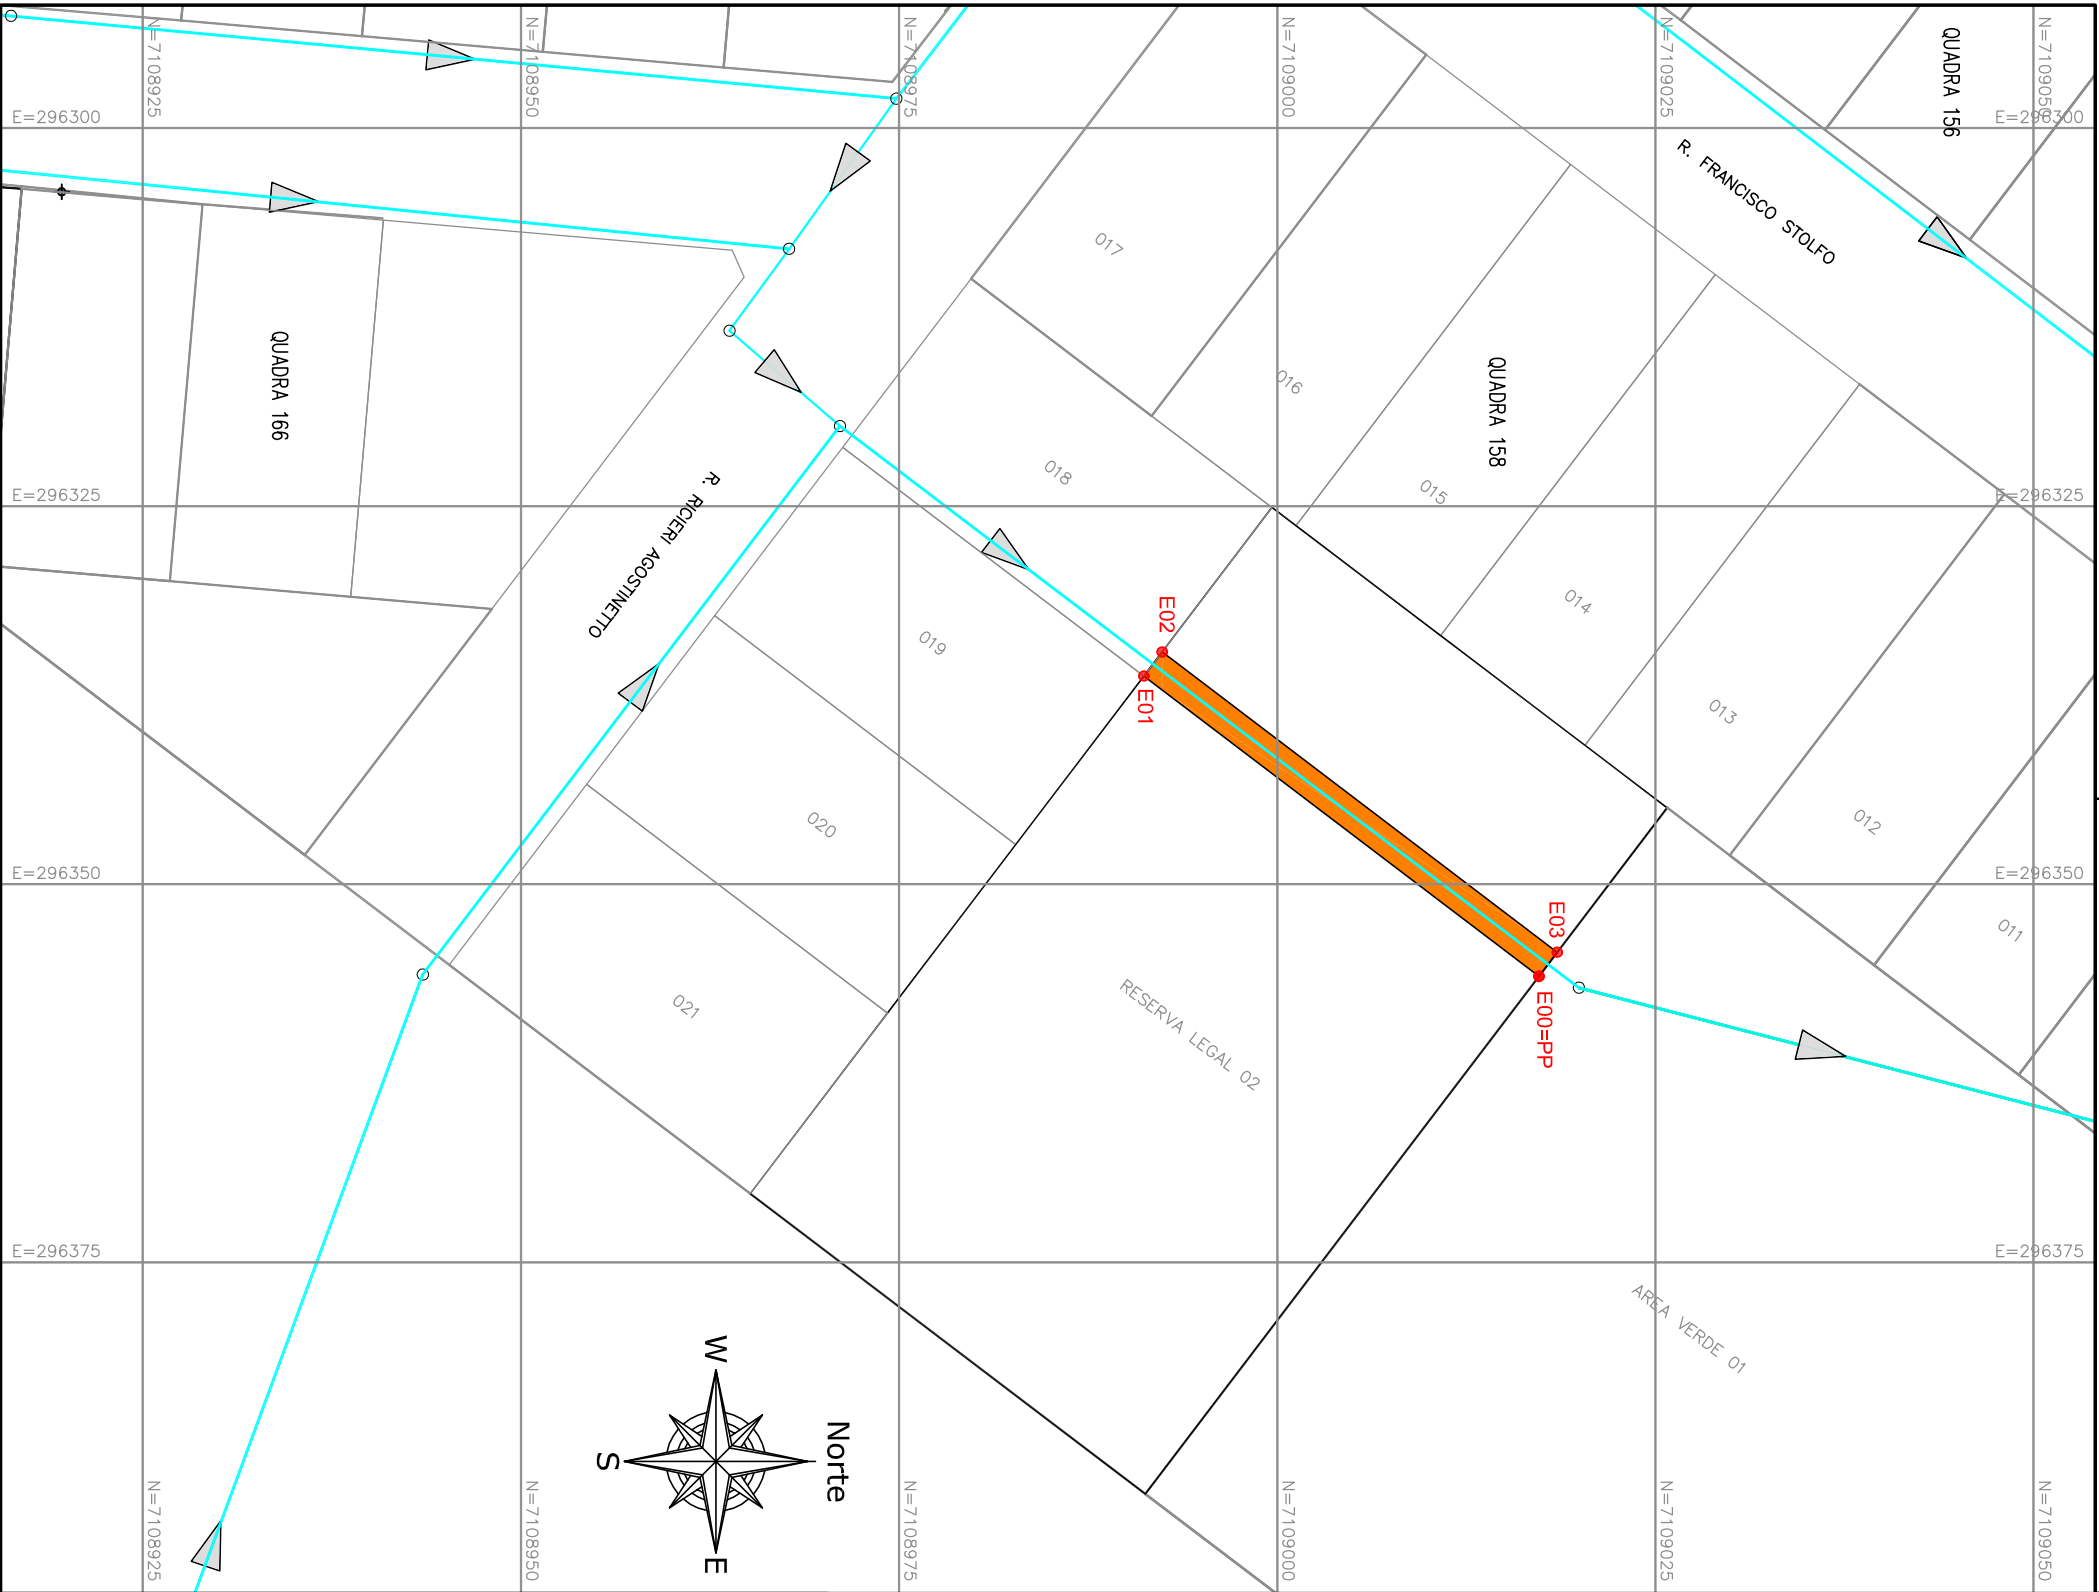

VERTICE	VERTICE	AZIMUTE	DISTÂNCIA (m)	COORDENADA N (m)	COORDENADA E (m)
E00=PP	E01	217° 14' 35"	32,81	7.109.017,299	296.356,087
E01	E02	307° 14' 35"	2,00	7.108.991,180	296.336,231
E02	E03	37° 14' 35"	32,81	7.108.992,390	296.334,639
E03	E00=PP	127° 14' 35"	2,00	7.109.018,510	296.354,495

INFORMAÇÕES TÉCNICAS	
1 - ÁREA DE ATINGIMENTO:	65,62 m²
2 - PERÍMETRO:	69,62 m

Nº		DATA		ADEQUAÇÃO	RESP. TÉCNICO
LOCALIZAÇÃO : SEM ESCALA					
CONVENÇÕES CARTOGRAFICAS		Folha 12			
IMÓVEL RESERVA LEGAL 02, LOTEAMENTO PEDRA BRANCA		PROJEÇÃO UNIVERSAL TRANSVERSA DE MERCATOR DATUM : SIRGAS 2000 DATUM VERTICAL: MIBTUBASC Ponto: MRRN 2299 N=7.110.089,818 m E=295.846,185 m Convergência Meridiana (c) = -0°22'08,79" K= 0,99969361			
PROPRIETÁRIO MUNICÍPIO DE MARMELEIRO, OU A QUEM DE DIREITO PERTENCER		PROJETO / UNIDADE CONSTRUCTIVA FAIXA DE SERVIÇÃO - COLETOR PEDRA BRANCA			
MUNICÍPIO/UF MARMELEIRO/PR		EXECUTANTE PROJESAN			
COMARCA MARMELEIRO/PR		RESPONSÁVEL TÉCNICO SOLANGE ANDRADE			
CERTIDÃO DE REGISTRO MAT. 5.139 - CRI MARMELEIRO/PR		ENGENHEIRA ANALISTA DO PROJETO: FABIO H. KONOPATZKI			
ARQUIVO ELETRÔNICO 012-SES-0169-8755-LEGA-DE-0000COL01PEDRABRANCA-R0		MEMORIAL DESCRITIVO 012-SES-0169-8755-LEGA-MD-0000COL01PEDRABRANCA-R0			
UNIDADE SANEPAR		CÓPIA CONFERE COM O ORIGINAL			
SANEPAR		GPOSO			



VERTICE	VERTICE	AZIMUTE	DISTANCIA (m)	COORDENADA N (m)	COORDENADA E (m)
E00=PP	E01	261° 23' 08"	27,38	7.108.766,832	296.378,363
E01	E02	272° 50' 09"	8,98	7.108.762,731	296.351,289
E02	E03	269° 11' 47"	67,38	7.108.763,175	296.342,323
E03	E04	25° 23' 04"	10,40	7.108.762,230	296.274,951
E04	E05	184° 56' 31"	3,53	7.108.771,622	296.279,408
E05	E06	92° 39' 05"	0,83	7.108.768,106	296.279,103
E06	E07	205° 23' 04"	4,22	7.108.768,067	296.279,935
E07	E08	89° 11' 04"	64,36	7.108.764,254	296.278,125
E08	E09	92° 38' 49"	10,61	7.108.765,170	296.342,482
E09	E10	4° 56' 31"	0,35	7.108.764,680	296.353,083
E10	E11	81° 23' 35"	25,72	7.108.765,030	296.353,114
E11	E00=PP	184° 56' 31"	2,05	7.108.768,878	296.378,540

INFORMAÇÕES TÉCNICAS	
1 - ÁREA DE ATINGIMENTO:	216,47 m²
2 - PERÍMETRO:	225,81 m

Nº		DATA		ADEQUAÇÃO		RESP. TÉCNICO	
LOCALIZAÇÃO : SEM ESCALA		CONVENÇÕES CARTOGRAFICAS		PROJEÇÃO UNIVERSAL TRANSVERSA DE MERGATOR		Folha	
						15	
IMÓVEL		RESERVA LEGAL 01 - LOTEAMENTO PEDRA BRANCA		ESCALA		EXECUTANTE	
PROPRIETÁRIO		MUNICÍPIO DE MARMELEIRO, OU A QUEM DE DIREITO PERTENCER		ART		PROJESAN	
MUNICÍPIO/UF		MARMELEIRO/PR		DATA		RESPONSÁVEL TÉCNICO	
COD. IMÓVEL		CERTIDÃO DE REGISTRO		ENGENHEIRA ANALISTA DO PROJETO:		SOLANGE ANDRADE	
ARQUIVO ELETRÔNICO		015-SES-0169-8755-LEGA-DE-0000COL01PEDRABRANCA-R0		MEMORIAL DESCRITIVO		UNIDADE SANEPAR	
MUNICÍPIO/UF		MARMELEIRO/PR		AGOSTO/2023		CÓPIA CONFERE COM O ORIGINAL	
COD. IMÓVEL		MAT. 5.138 - CRI MARMELEIRO/PR		ENGENHEIRA ANALISTA DO PROJETO:		SOLANGE ANDRADE	
ARQUIVO ELETRÔNICO		015-SES-0169-8755-LEGA-DE-0000COL01PEDRABRANCA-R0		MEMORIAL DESCRITIVO		UNIDADE SANEPAR	
MUNICÍPIO/UF		MARMELEIRO/PR		AGOSTO/2023		CÓPIA CONFERE COM O ORIGINAL	



COMPROVANTE DE TRAMITAÇÃO

Processo: 1030/2024

Requerente: COMPANHIA DE SANEAMENTO DO PARANA - SANEPAR

Assunto: GABINETE DO PREFEITO

Subassunto: OFICIO

Origem:

Usuário: COMPANHIA DE SANEAMENTO DO PARANA - SANEPAR

Data/Hora: 28/06/2024 08:41

Observação: Plantas das áreas de Cessão inseridas no protocolo.

Ass: _____

Destino:

Usuário: PAULO JAIR PILATI

Data/Hora: 28/06/2024 08:41

Ass: _____

Recebido por: _____

Data/Hora: ____/____/____ : ____



COMPROVANTE DE TRAMITAÇÃO

Processo: 1030/2024

Requerente: COMPANHIA DE SANEAMENTO DO PARANA - SANEPAR

Assunto: GABINETE DO PREFEITO

Subassunto: OFICIO

Origem:

Usuário: PAULO JAIR PILATI

Repartição: GABINETE DO PREFEITO

Data/Hora: 28/06/2024 10:00

Observação: Para análise

Ass: _____

Destino:

Repartição: ENGENHARIA

Responsável:

Data/Hora: 28/06/2024 10:00

Ass: _____

Recebido por: _____

Data/Hora: ____/____/____ : ____



COMPROVANTE DE TRAMITAÇÃO

Processo: 1030/2024

Requerente: COMPANHIA DE SANEAMENTO DO PARANA - SANEPAR

Assunto: GABINETE DO PREFEITO

Subassunto: OFICIO

Origem:

Usuário: CARLOS EDUARDO BARSZCZ

Repartição: ENGENHARIA

Data/Hora: 19/07/2024 14:19

Observação: Não foi possível diagnosticar quaisquer incompatibilidades nos documentos. Encaminho a Administração Municipal, para avaliação e prosseguimento do processo conforme decisão do Município.

Ass: _____

Destino:

Repartição: GABINETE DO PREFEITO

Responsável: PAULO JAIR PILATI

Data/Hora: 19/07/2024 14:19

Ass: _____

Recebido por: _____

Data/Hora: ____/____/____ : ____